




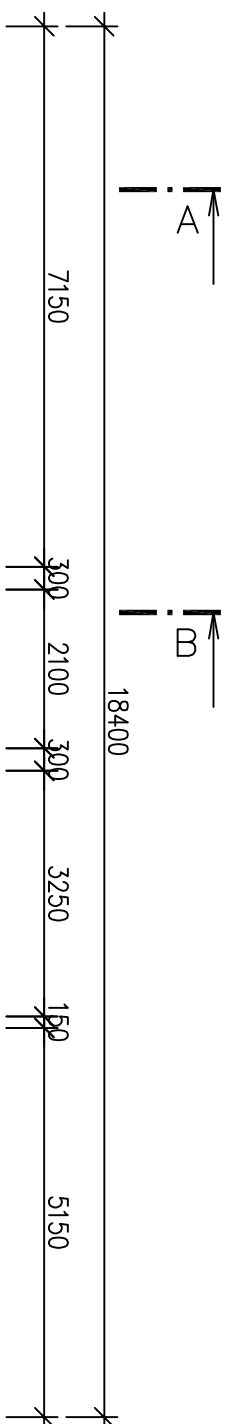



PŮDORYS 3.NP ZATEPLENÍ

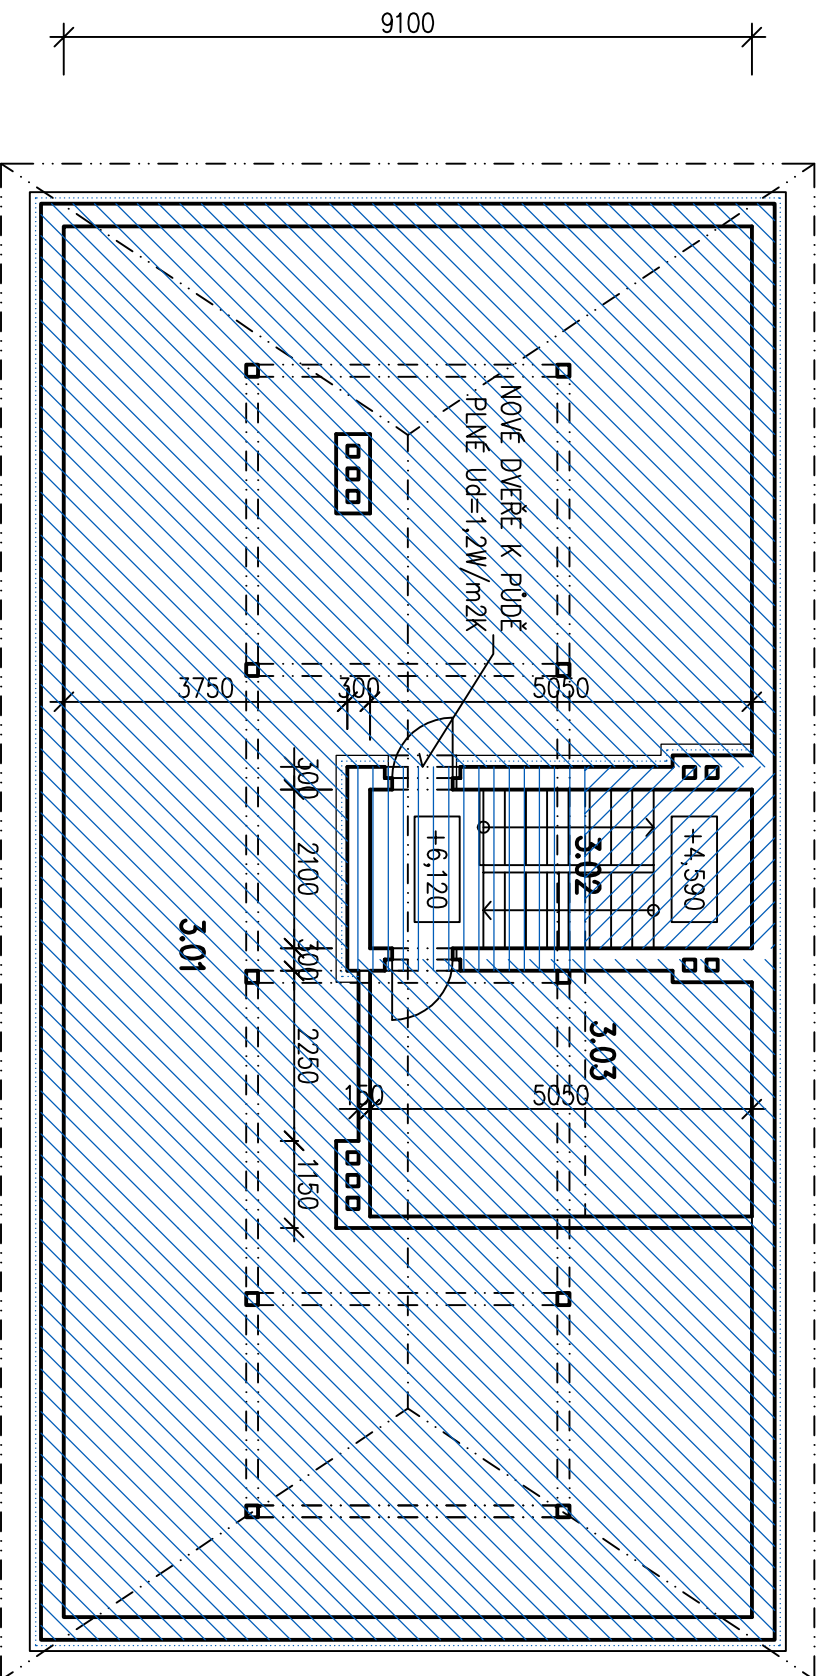



Tabulka místností		
Číslo	Urněno	Plocha
3.01	PŮDA	127,72
3.02	SCHODIŠTĚ	10,29
3.03	SKLAD	15,93



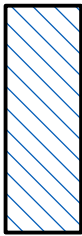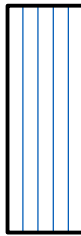LEGENDA:

-  ZATEPLENÍ STROPU POD PŮDOU FOUKANOU MINERÁLNÍ VLNOU TL.200mm
-  MEZI TRÁMY, ODVĚTRÁNÍ MONTÁŽNIMI OTVORY Ø100 PO 2m
-  ZATEPLENÍ STROPU SCHODIŠTĚ LOŽENOU MINERÁLNÍ VLNOU TL.200mm
-  ZATEPLENÍ STŘECHY SCHODIŠTĚ MEZI A POD KROKVE MINERÁLNÍ VLNOU TL.140+180mm
-  ZATEPLENÍ OBVODOVÉ STĚNY MINERÁLNÍ VLNOU TL.150 (ETICS)

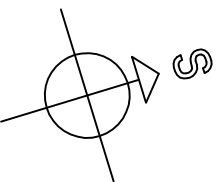

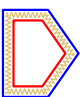Stavebník: OBEK KOŠICE, Košice 47, 391 17 Košice u Tábora		Okres: TÁBOR	
Místo: K.Ú. Košice u Soběslavi, 670812, parc. st.58/2			
Akce: Zateplení obecního úřadu			
KOŠICE			
Měřítko: 1:100	Stupeň: DSP	Počet A4: 2x44	Arch. č.: 17/2013
Objekt: SO-01 OBECNÍ ÚŘAD			
Název: PŮDORYS 3.NP			
			
ING. MARTIN POBUDA			
Hrabčel 320 391 11 Planá nad Lužnicí IČ: 74383078 tel.: +420 777 894 236 mail: pobudamartin@seznam.cz			
Datum: 07/2013			
Č. výkř.: D: 1.13			
		Č. kopie	