PŮDORYS 1.PP STÁVAJÍCÍ

Tabulka místností		
Číslo	Jméno	Plocha
0.01	SKLEP	9,89
0.02	SKLEP	9,74
0.03	CHODBA	9,57
0.04	KOTELNA	10,43
0.05	SKLAD PALIVA	12,45
0.06	CHODBA	9,26
0.07	SKLAD PALIVA	13,20

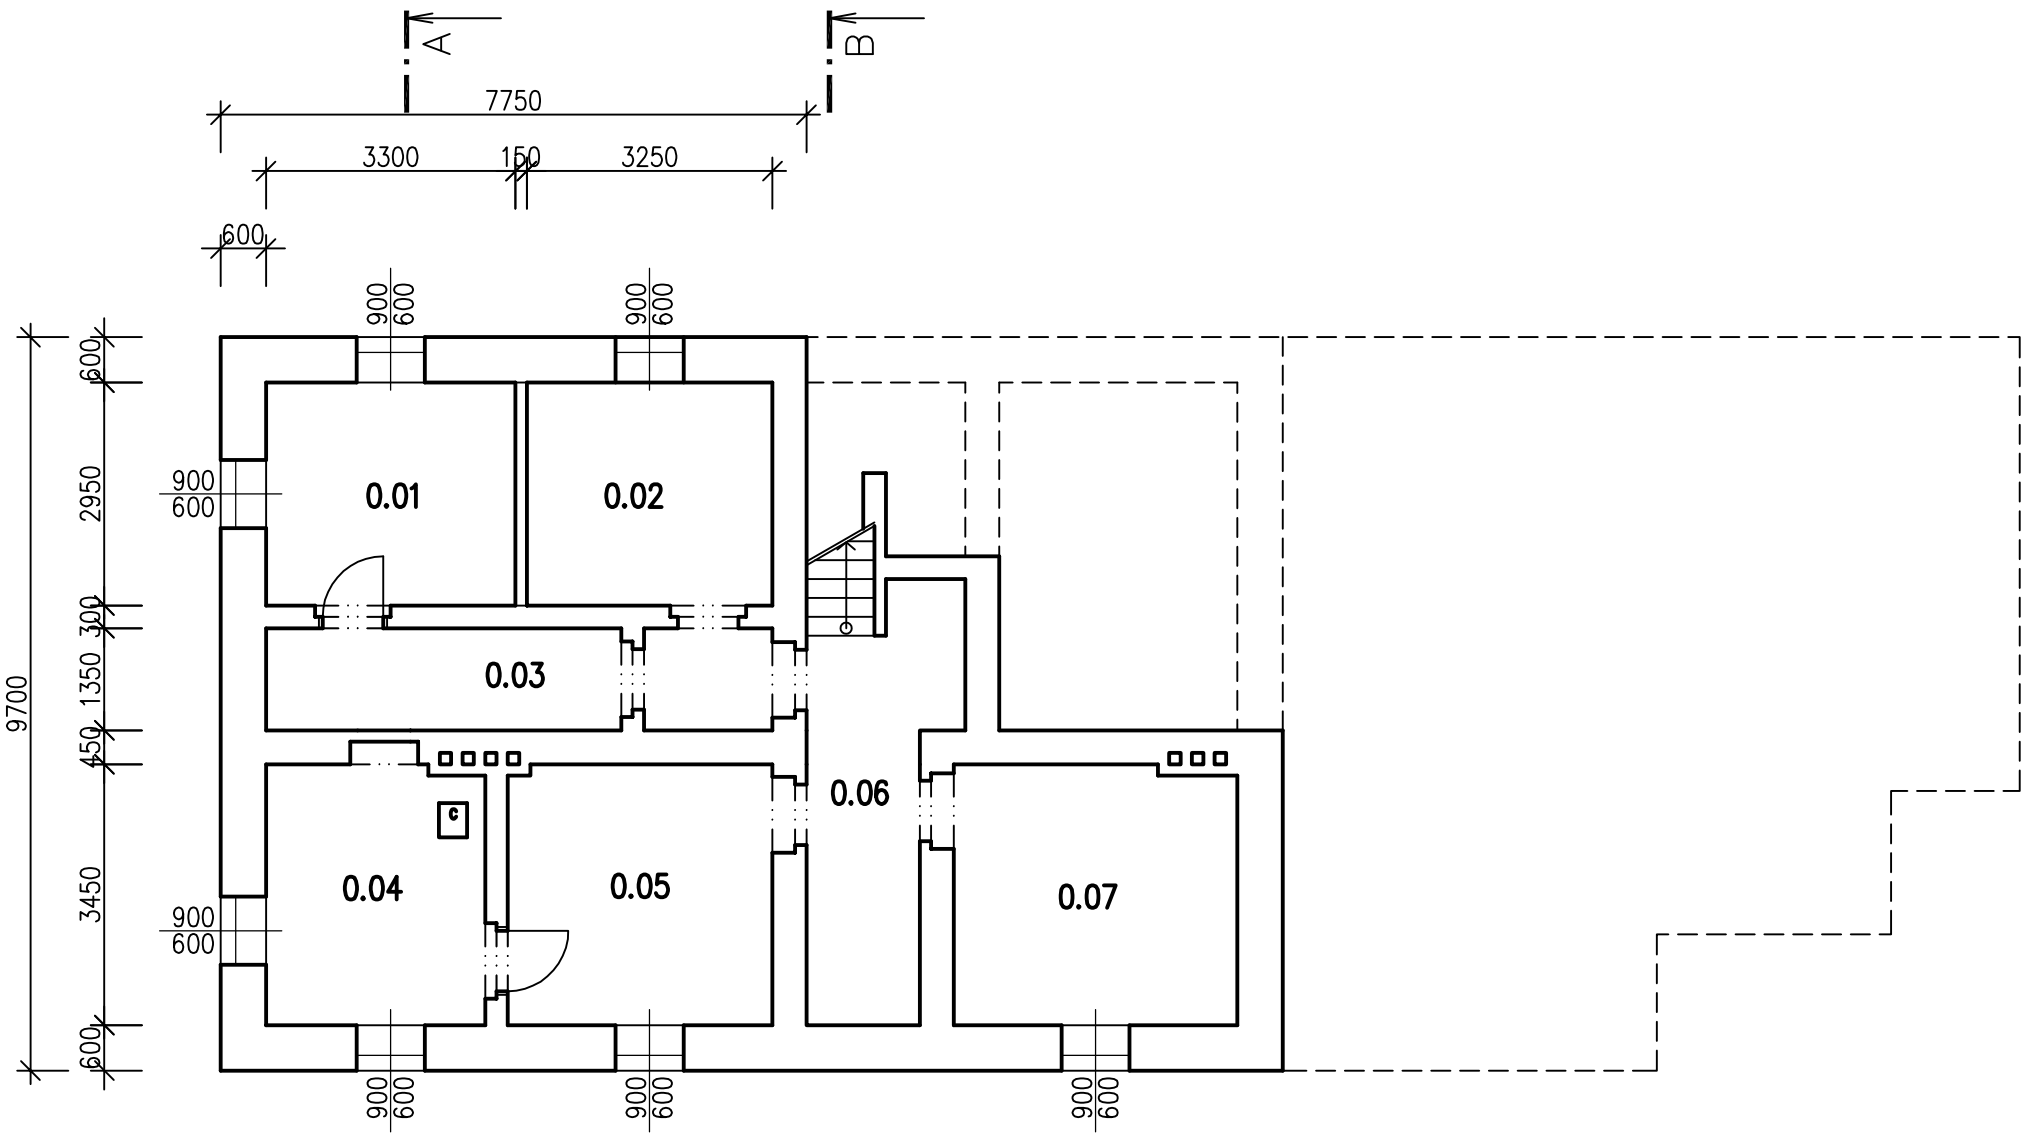

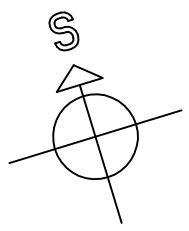

Stavebník: OBEC KOŠICE, Košice 47, 391 17 Košice u Tábora			
Místo: K.Ú. Košice u Soběslavi, 670812, parc. st.58/2	Okres: TÁBOR		
Akce: Zateplení obecního úřadu KOŠICE			
Měřítko: 1:100	Stupeň: DSP	Počet A4 2xA4	Arch. č.: 17/2013
Objekt: SO-01 OBECNÍ ÚŘAD			
Název: PŮDORYS 1.PP			

ING. MARTIN POBUDA
Hraběcí 320
391 11 Planá nad Lužnicí
IČ: 74383078
tel.: +420 777 894 236
mail: pobudamartin@seznam.cz

Datum:	07/2013
Č.výkr.	D: 1.02
Č. kopie	