


KATASTRÁLNÍ SITUAČNÍ VÝKRES M1:1000

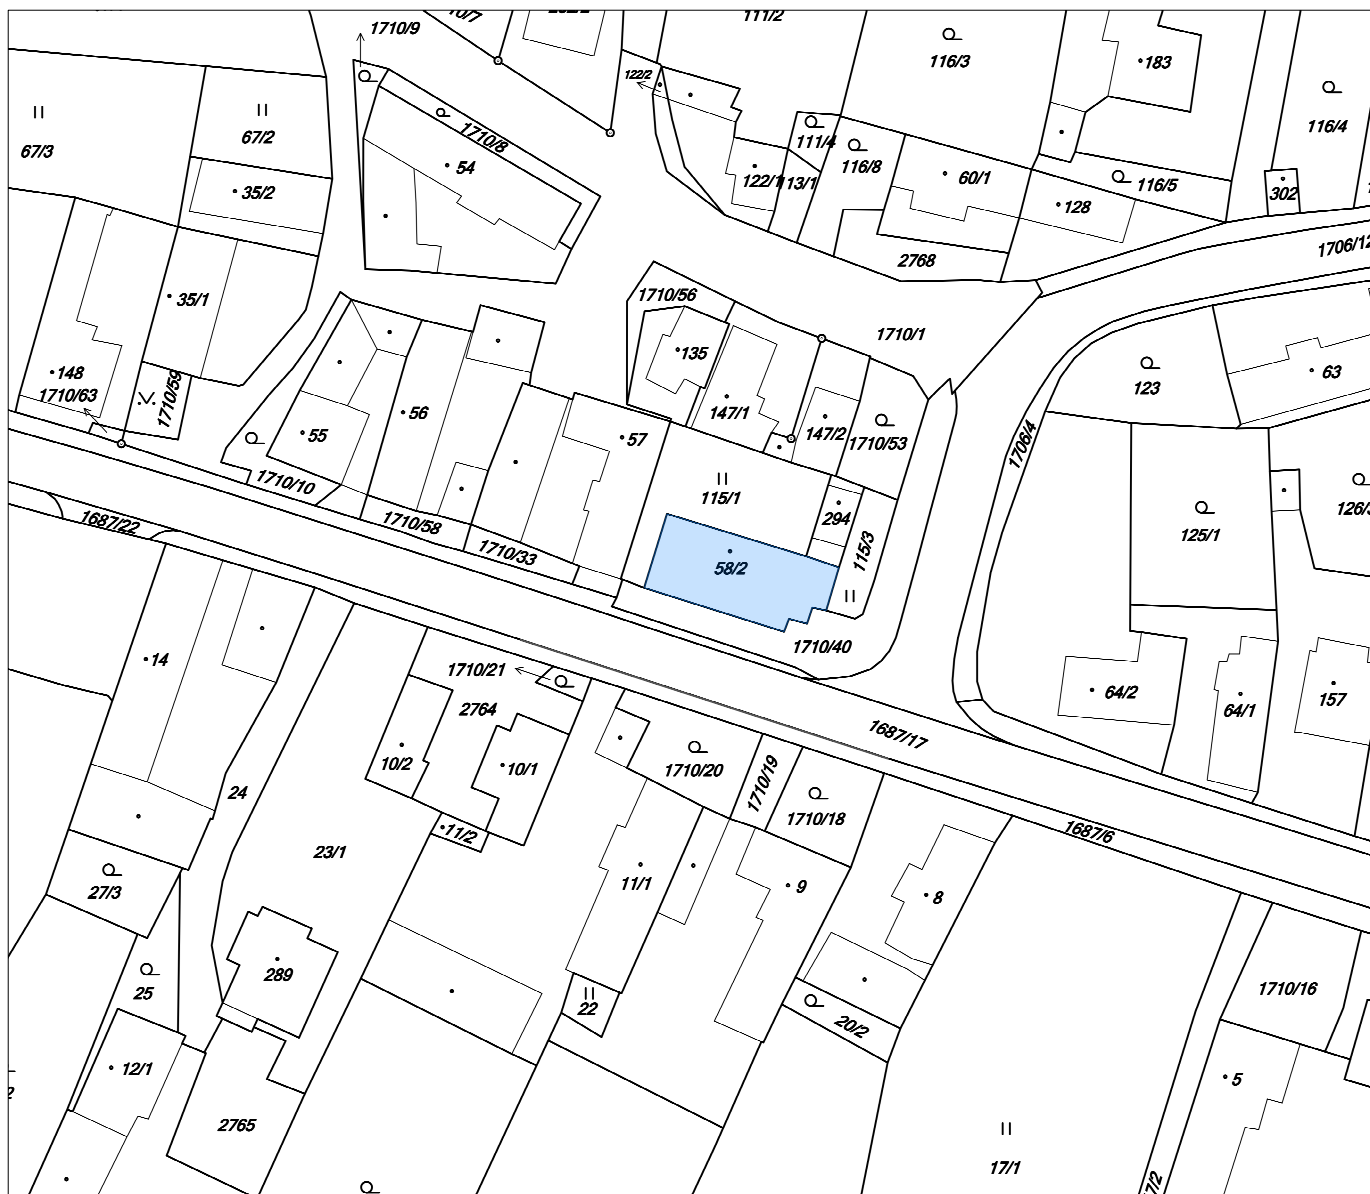

ŘEŠENÁ STAVBA

Stavebník: OBEC KOŠICE, Košice 47, 391 17 Košice u Tábora				 ING. MARTIN POBUDA Hrabčů 320 391 11 Planá nad Lužnicí IČ: 74383078 tel.: +420 777 894 236 mail: pobudamartin@seznam.cz
Místo: K.Ú. Košice u Soběslavi, 670812, parc. st.58/2		Okres: TÁBOR		
Akce: Zateplení obecního úřadu KOŠICE				
Datum:		07/2013		
Č.výkr.		C: 4		
Měřítko: 1:1000	Stupeň: DSP	Počet A4 2x A4	Arch. č.: 17/2013	Č. kopie
Objekt: SO-01 OBECNÍ ÚŘAD				
Název: KATASTRÁLNÍ SITUAČNÍ VÝKRES				