


# PŮDORYS 1.NP STÁVAJÍCÍ

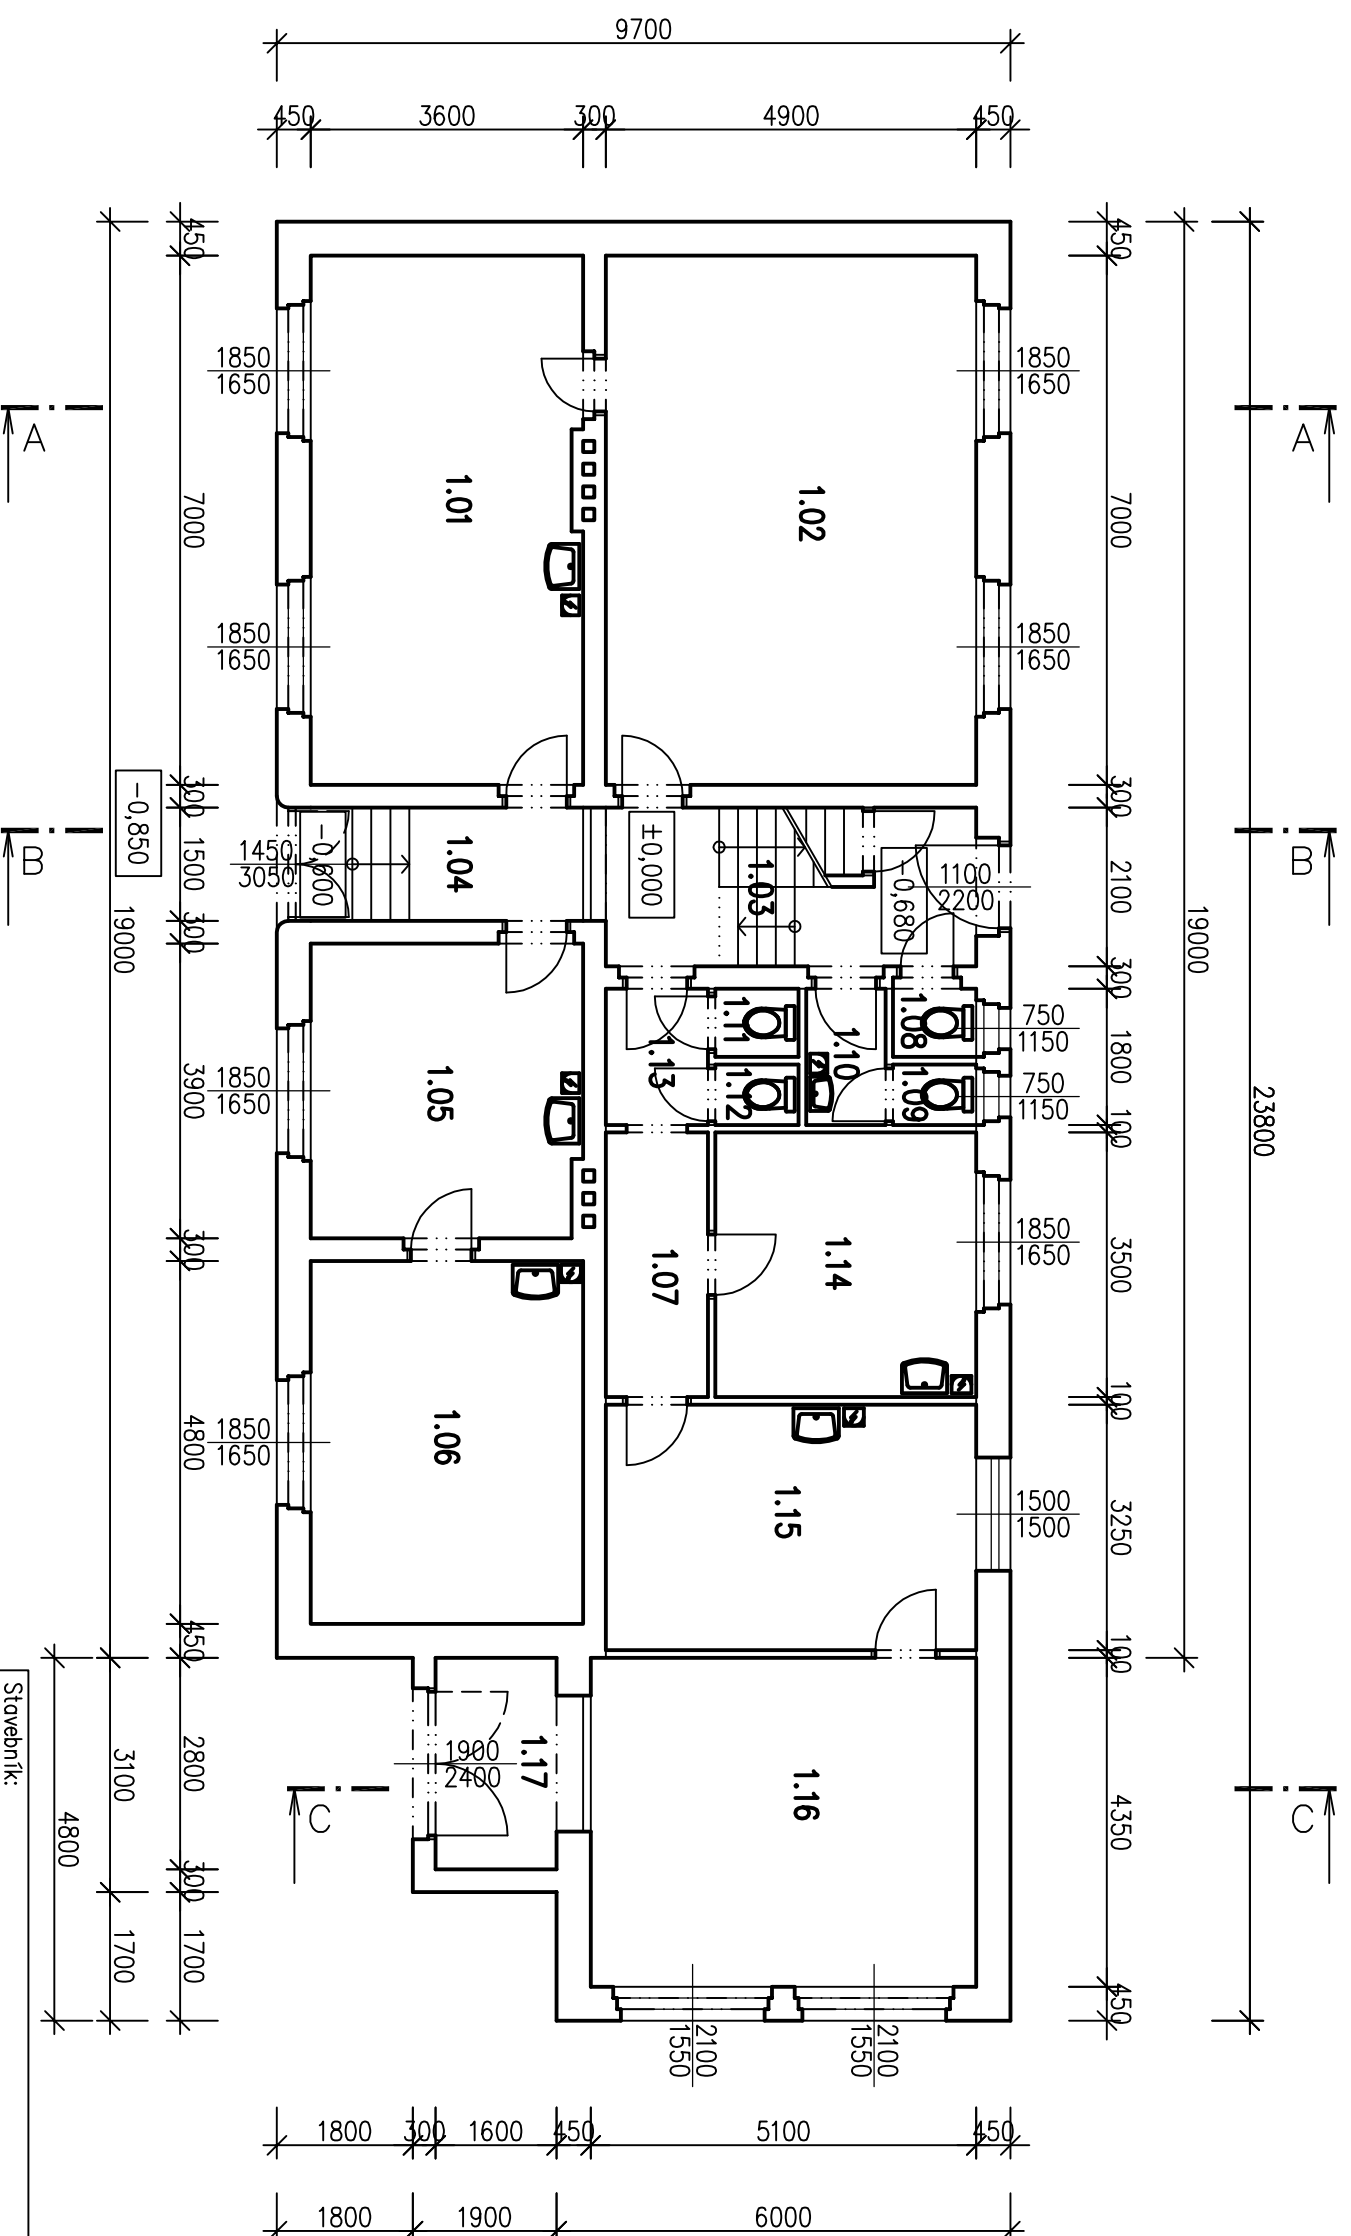

Tabulka místností		
Číslo	Jméno	Plocha
1.01	KANCELÁŘ	25,28
1.02	KANCELÁŘ	34,56
1.03	SCHODIŠTĚ	11,32
1.04	ZADVEŘÍ	6,39
1.05	ČEKÁRNA	14,18
1.06	ORDINACE LÉKAŘE	17,40
1.07	CHODBA	4,96
1.08	WC	1,23
1.09	WC	0,95
1.10	SOCIÁLNÍ ZÁZEMÍ	1,89
1.11	WC	1,06
1.12	WC	0,95
1.13	SOCIÁLNÍ ZÁZEMÍ	2,43
1.14	KANCELÁŘ	12,07
1.15	KANCELÁŘ	15,92
1.16	POŠTA	22,18
1.17	ZADVEŘÍ	5,11

Stavebník: <b>OBEC KOŠICE, Košice 47, 391 17 Košice u Tábora</b>			Okres: <b>TABOR</b>		
Místo: <b>K.Ú. Košice u Soběslavi, 670812, parc. st.58/2</b>					
Akce: <b>Zateplení obecního úřadu</b>					
<b>KOŠICE</b>					
Měřítko: <b>1:100</b>	Stupeň: <b>DSP</b>	Počet A4: <b>2x44</b>	Arch. č.: <b>17/2013</b>		
Objekt: <b>SO-01 OBECNÍ ÚŘAD</b>					
Název: <b>PŮDORYS 1.NP</b>					
<b>ING. MARTIN POBUDA</b> Hrabčel 320 391 11 Planá nad Lužnicí IČ: 74383078 tel.: +420 777 894 236 mail: pobudamartin@seznam.cz			Datum: <b>07/2013</b>		
			Č. výkř.: <b>D: 1.03</b>		
			Č. kopie		