
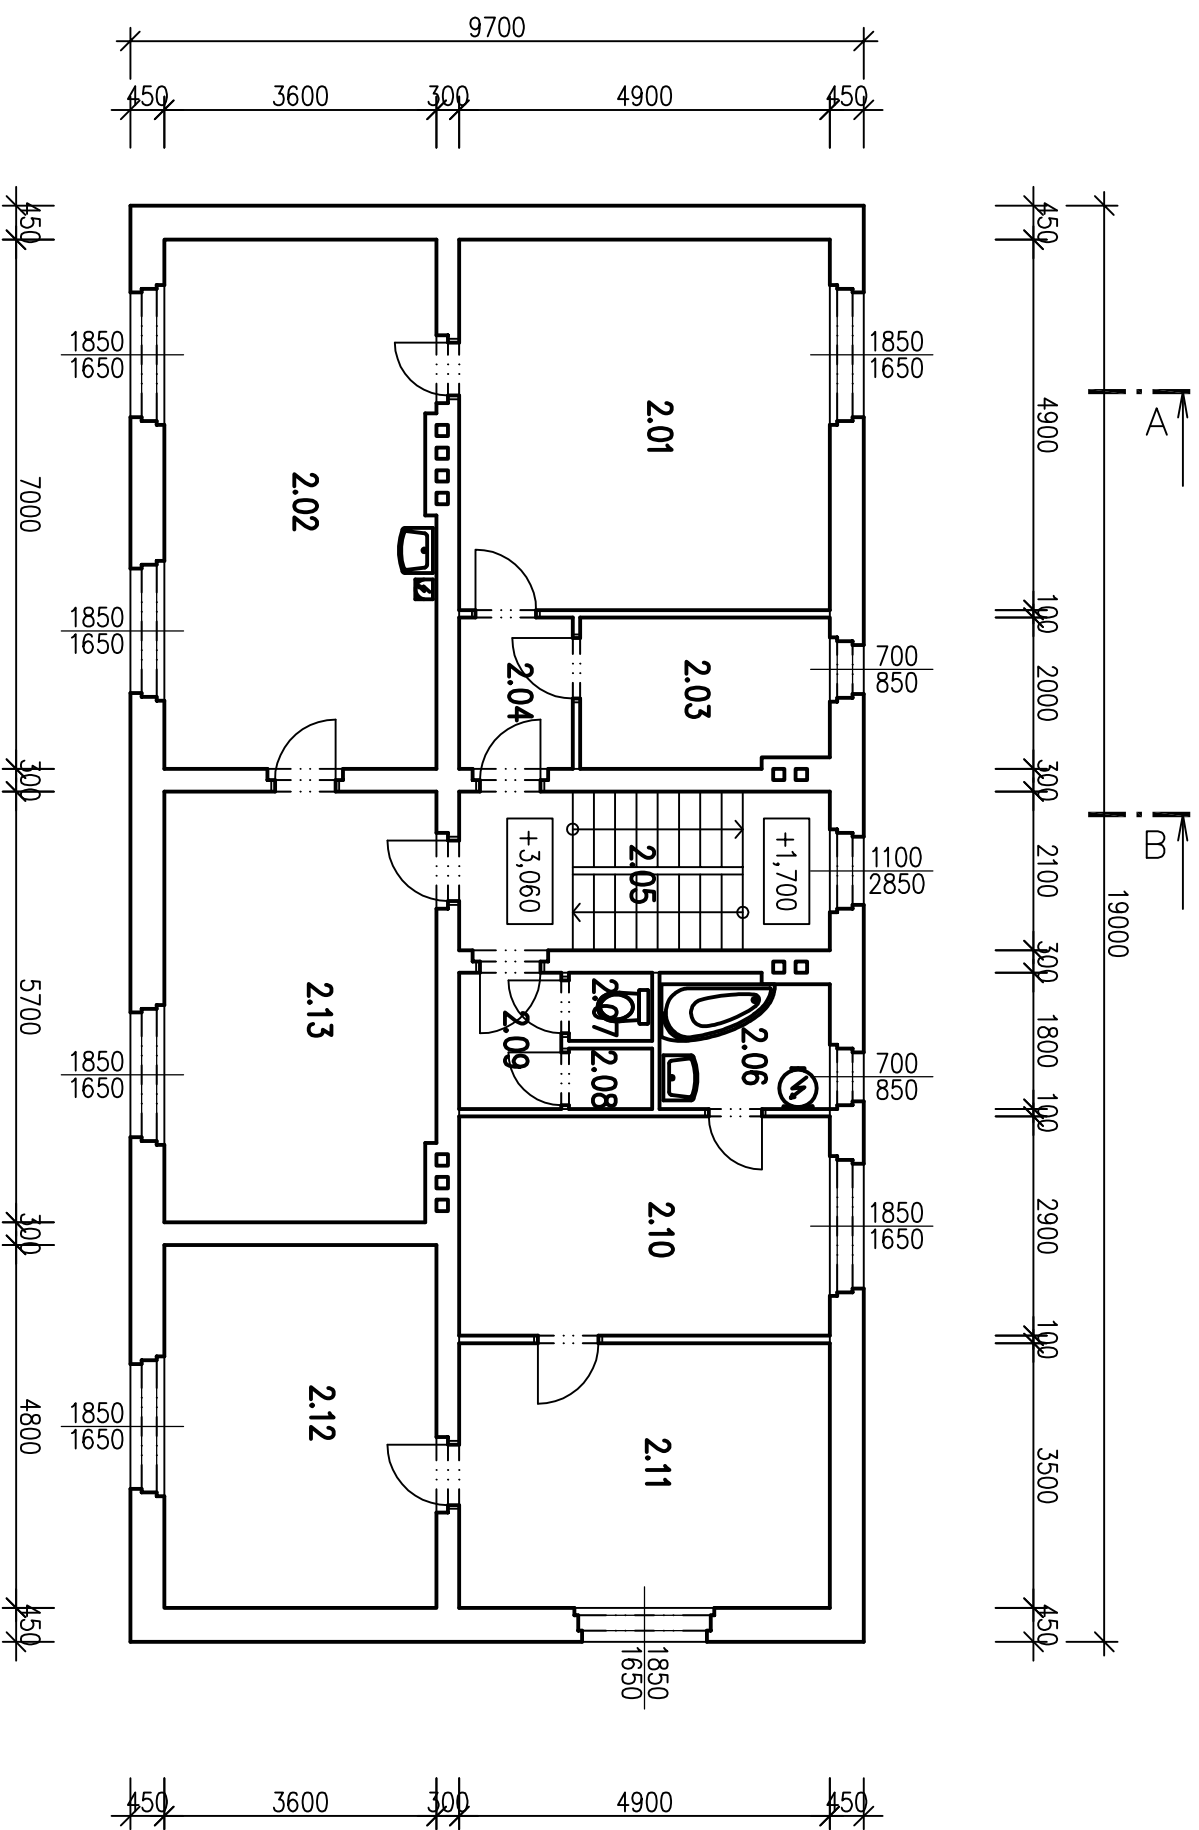


# PŮDORYS 2.NP STÁVAJÍCÍ

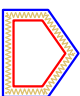

Tabulka místností		
Číslo	Jméno	Plocha
2.01	KNIHOVNA	24,12
2.02	ZASEDACÍ MÍSTNOST	25,28
2.03	SKLAD	6,68
2.04	CHODBA	3,23
2.05	SCHODIŠTĚ	10,80
2.06	KOUPELNA	4,12
2.07	WC	1,06
2.08	SPÍŽ	0,95
2.09	CHODBA	2,43
2.10	KUCHYŇ	14,29
2.11	POKOJ	17,27
2.12	POKOJ	17,43
2.13	OBŘADNÍ SÍŇ	20,63

Stavebník: <b>OBEC KOŠICE, Košice 47, 391 17 Košice u Tábora</b>			Okres: <b>TABOR</b>		
Místo: <b>K.Ú. Košice u Soběslavi, 670812, parc. st.58/2</b>					
Akce: <b>Zateplení obecního úřadu</b>					
<b>KOŠICE</b>					
Měřítko: <b>1:100</b>	Stupeň: <b>DSP</b>	Počet A4: <b>2x44</b>	Arch. č.: <b>17/2013</b>		
Objekt: <b>SO-01 OBECNÍ ÚŘAD</b>					
Název: <b>PŮDORYS 2.NP</b>					
<b>ING. MARTIN POBUDA</b>					
Hrabčel 320 391 11 Planá nad Lužnicí IČ: 74383078 tel.: +420 777 894 236 mail: pobudamartin@seznam.cz			Datum: <b>07/2013</b>		
Č. výkř.: <b>D: 1.04</b>			Č. kopie		