




# STŘECHA STÁVAJÍCÍ

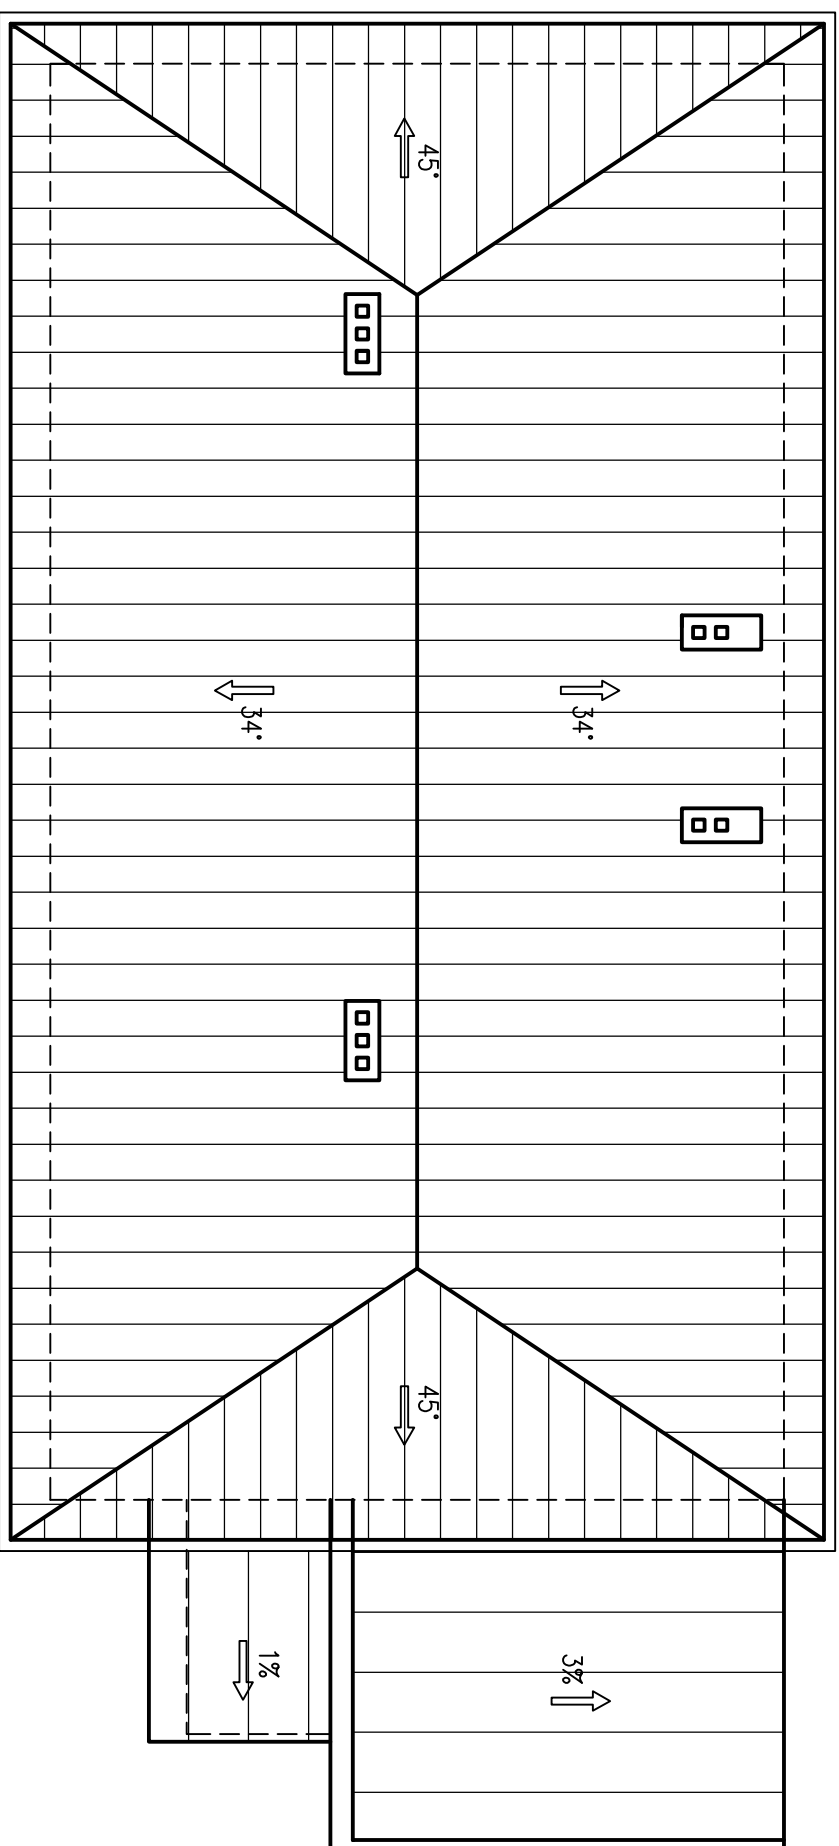


## LEGENDA:

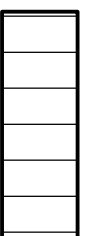


KRYTINA ALUKRYT NA DŘEVĚNÉM BEDNĚNÍ

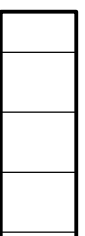

KRYTINA FALCOVANÝ PLECH

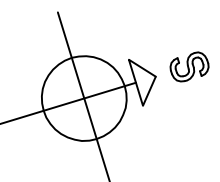

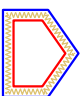Stavebník: <b>OBEK KOŠICE, Košice 47, 391 17 Košice u Tábora</b>			Okres: <b>TABOR</b>		
Místo: <b>K.Ú. Košice u Soběslavi, 670812, parc. st.58/2</b>					
Akce: <b>Zateplení obecního úřadu</b>					
<b>KOŠICE</b>					
Datum: <b>07/2013</b>					
Č. výkr.: <b>D: 1.09</b>					
Měřítko: <b>1:100</b>	Stupeň: <b>DSP</b>	Počet A4: <b>2x44</b>	Arch. č.: <b>17/2013</b>	Č. kopie	
Objekt: <b>SO-01 OBECNÍ ÚŘAD</b>					
Název: <b>STŘECHA</b>					
					
ING. MARTIN POBUDA Hrabčel 320 391 11 Planá nad Lužnicí IČ: 74383078 tel.: +420 777 894 236 mail: pobudamartin@seznam.cz					