



Pasport a projekt dopravního značení – Obec Košice – mapové přílohy




Pasport a projekt dopravního značení — Obec Košice — 1 (aktualizace pasportu)

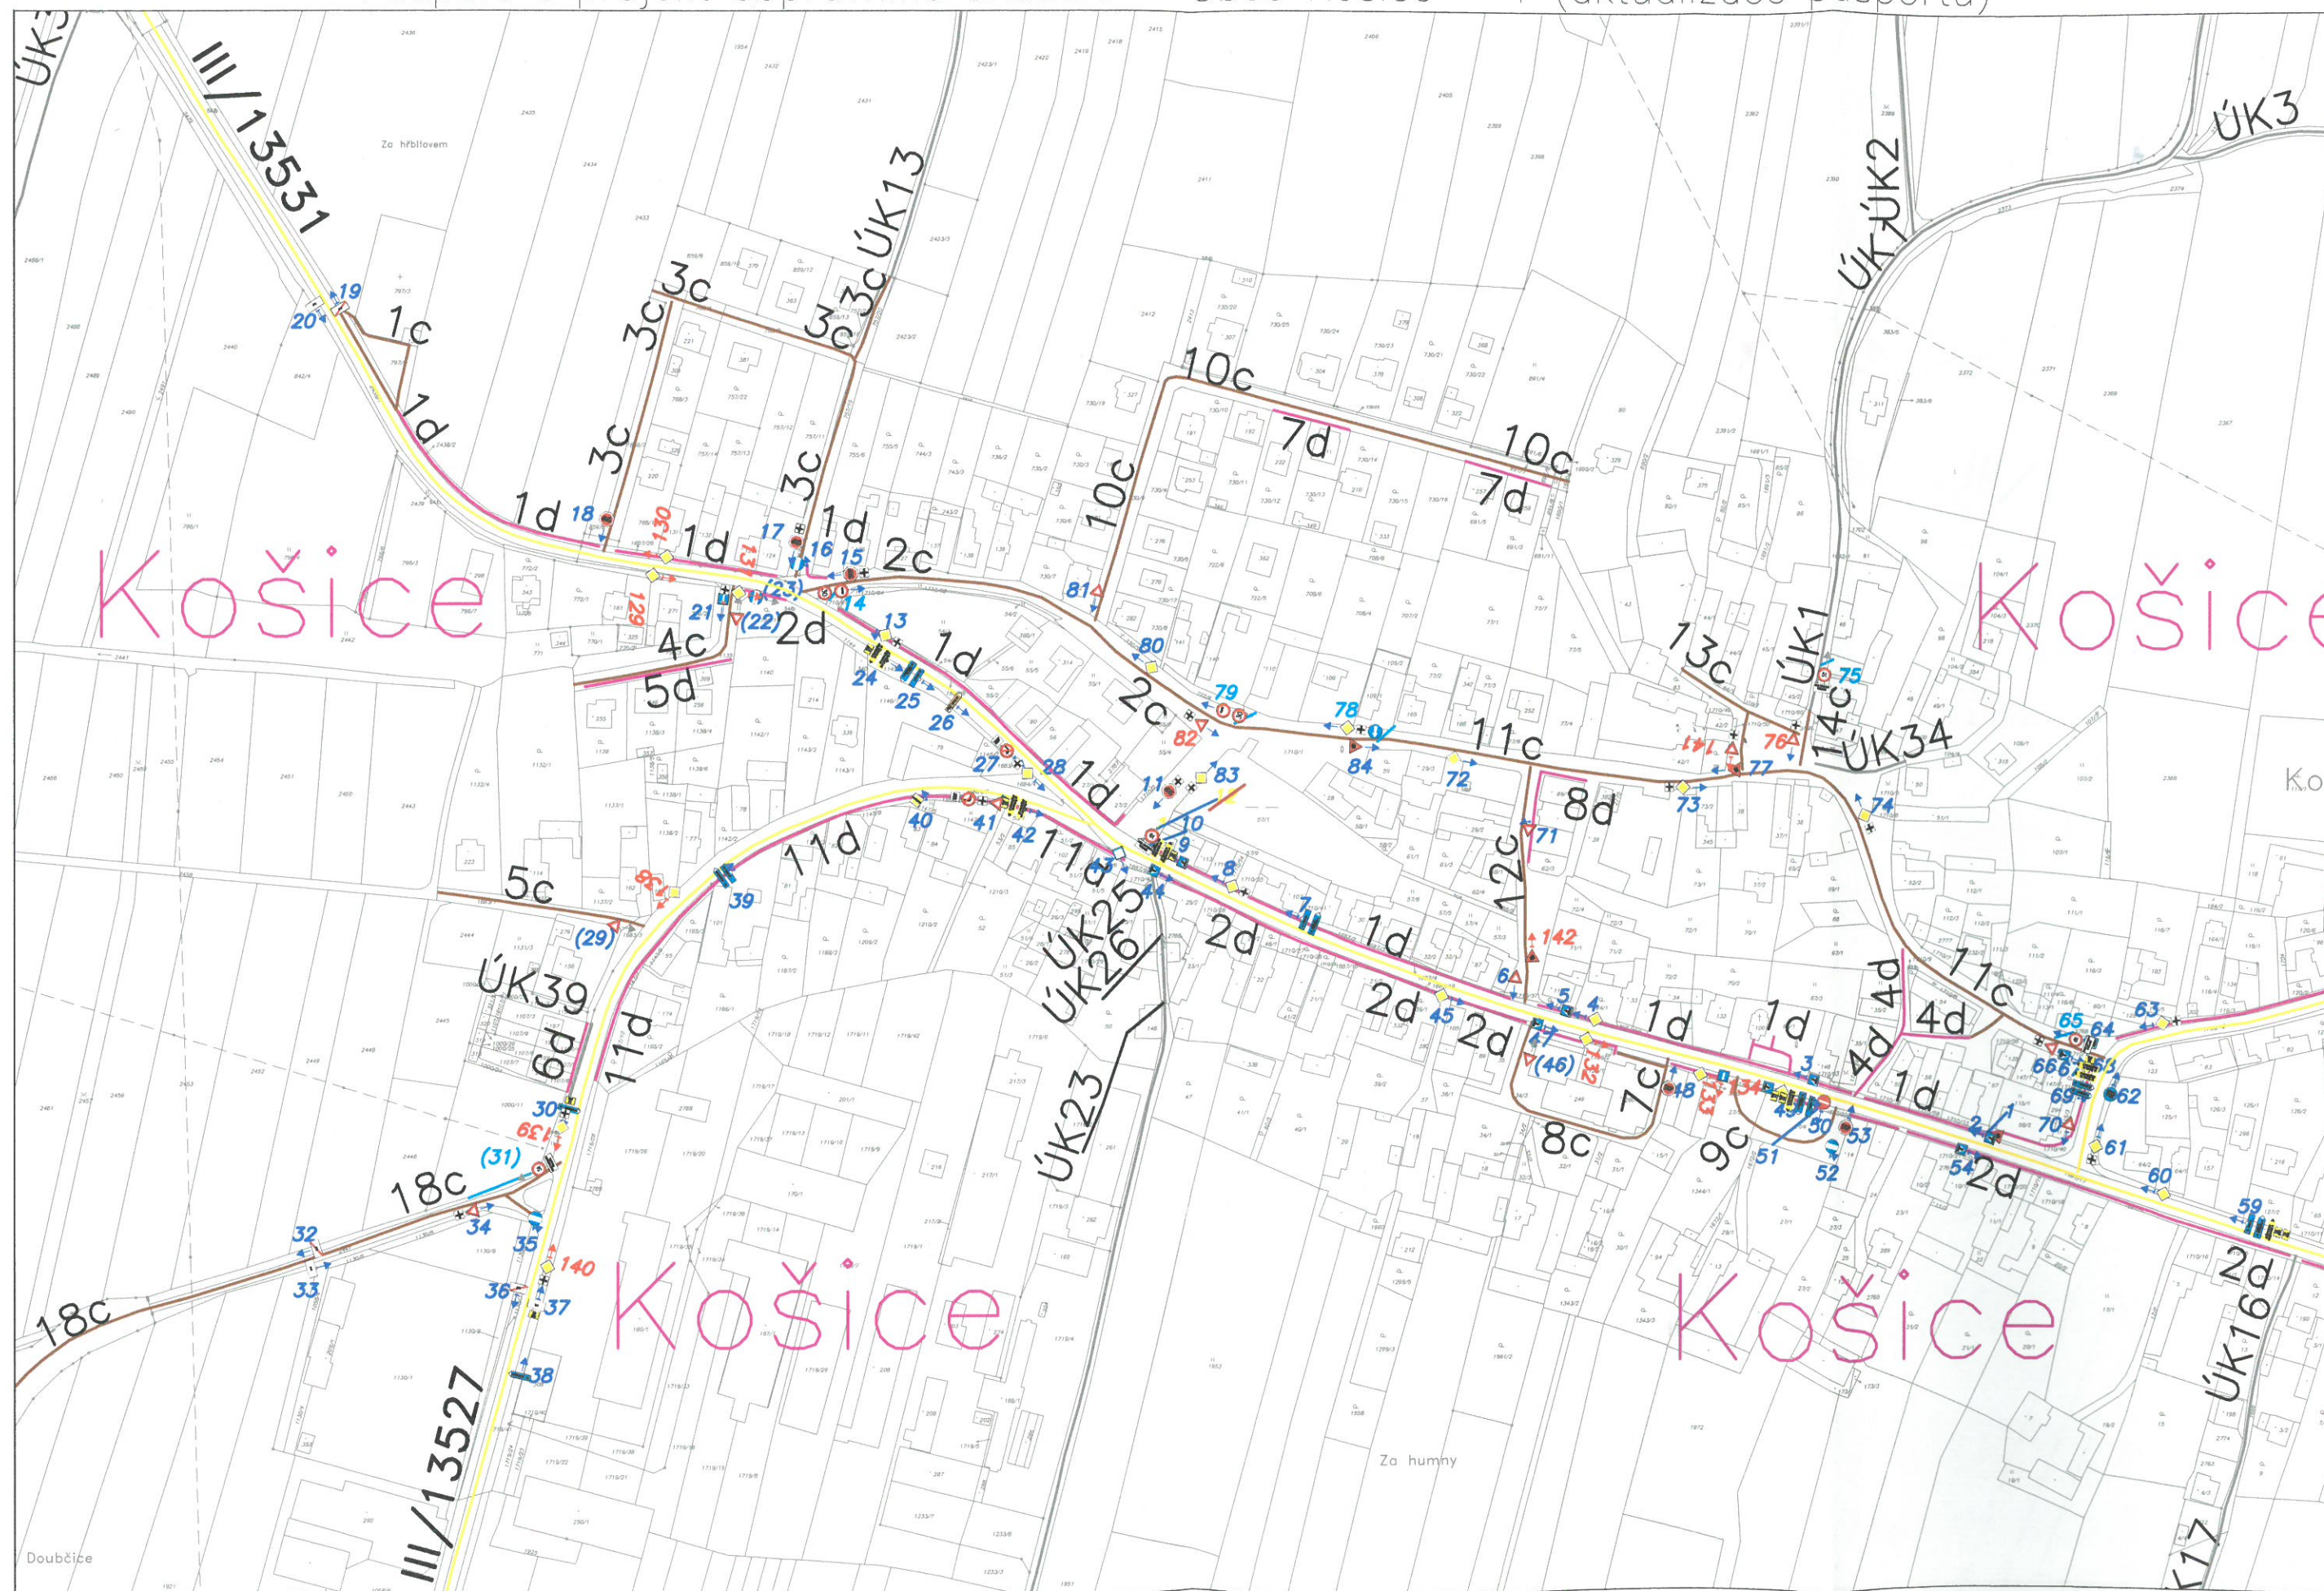

1:2500

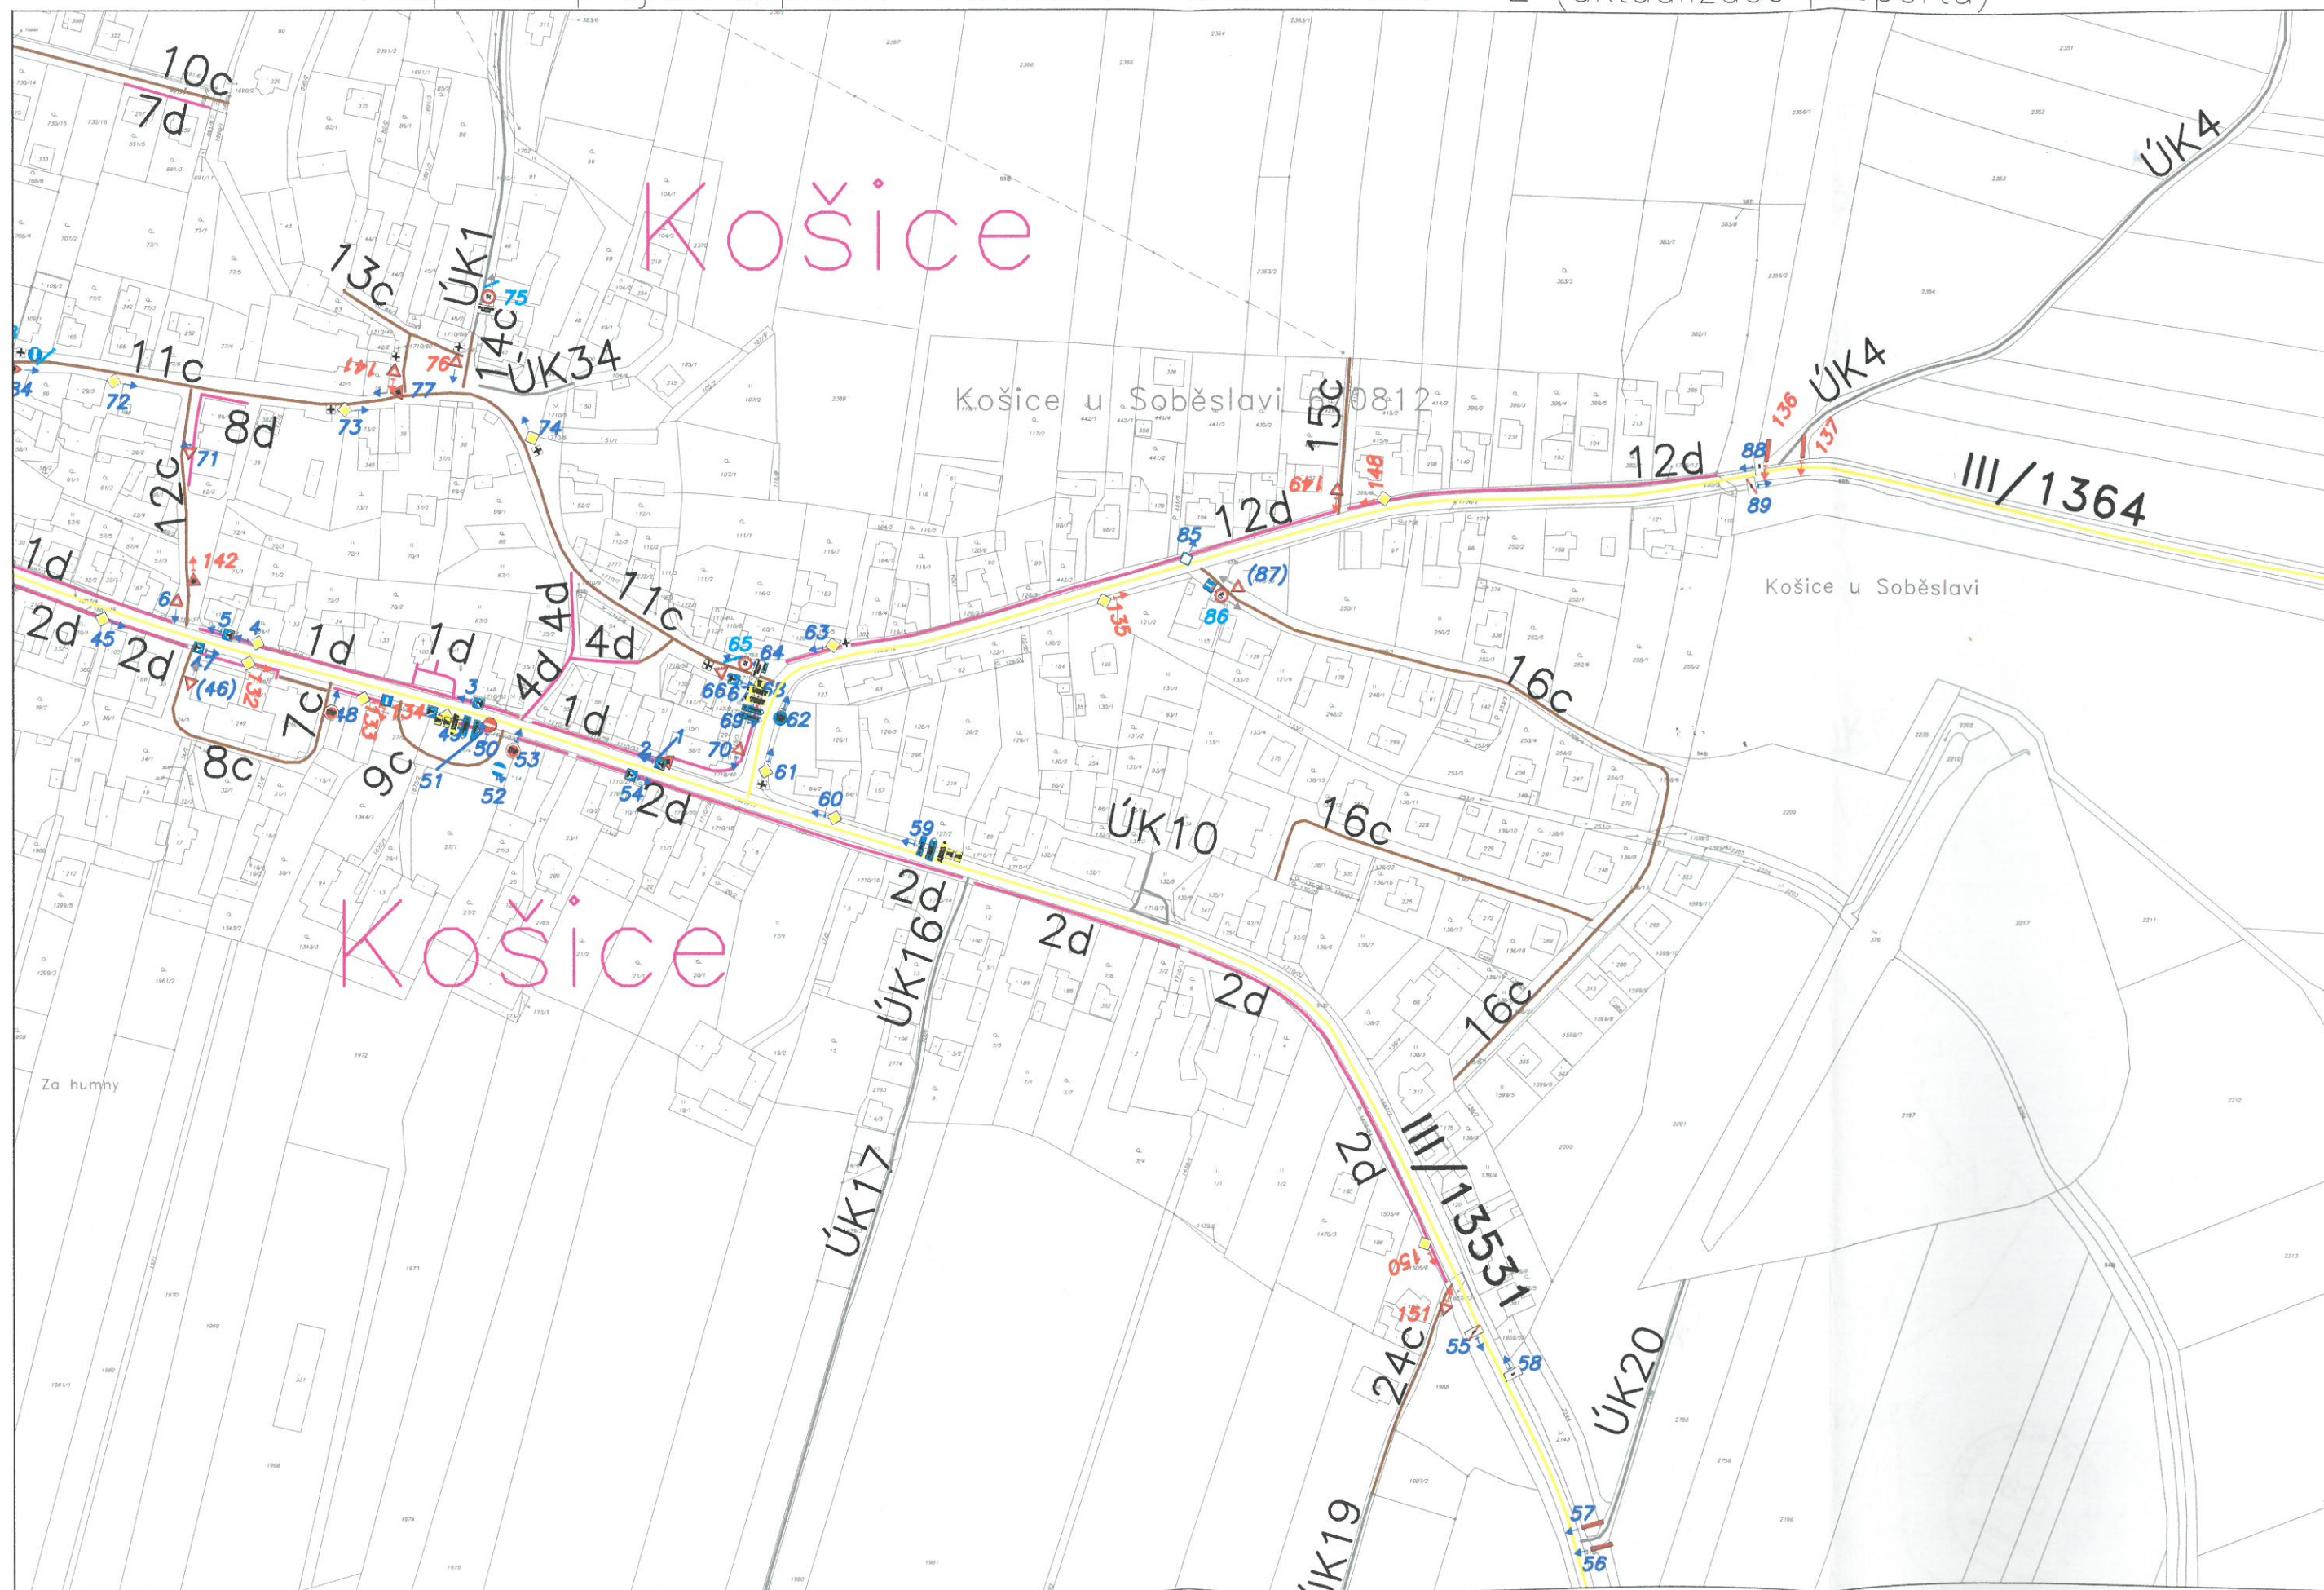

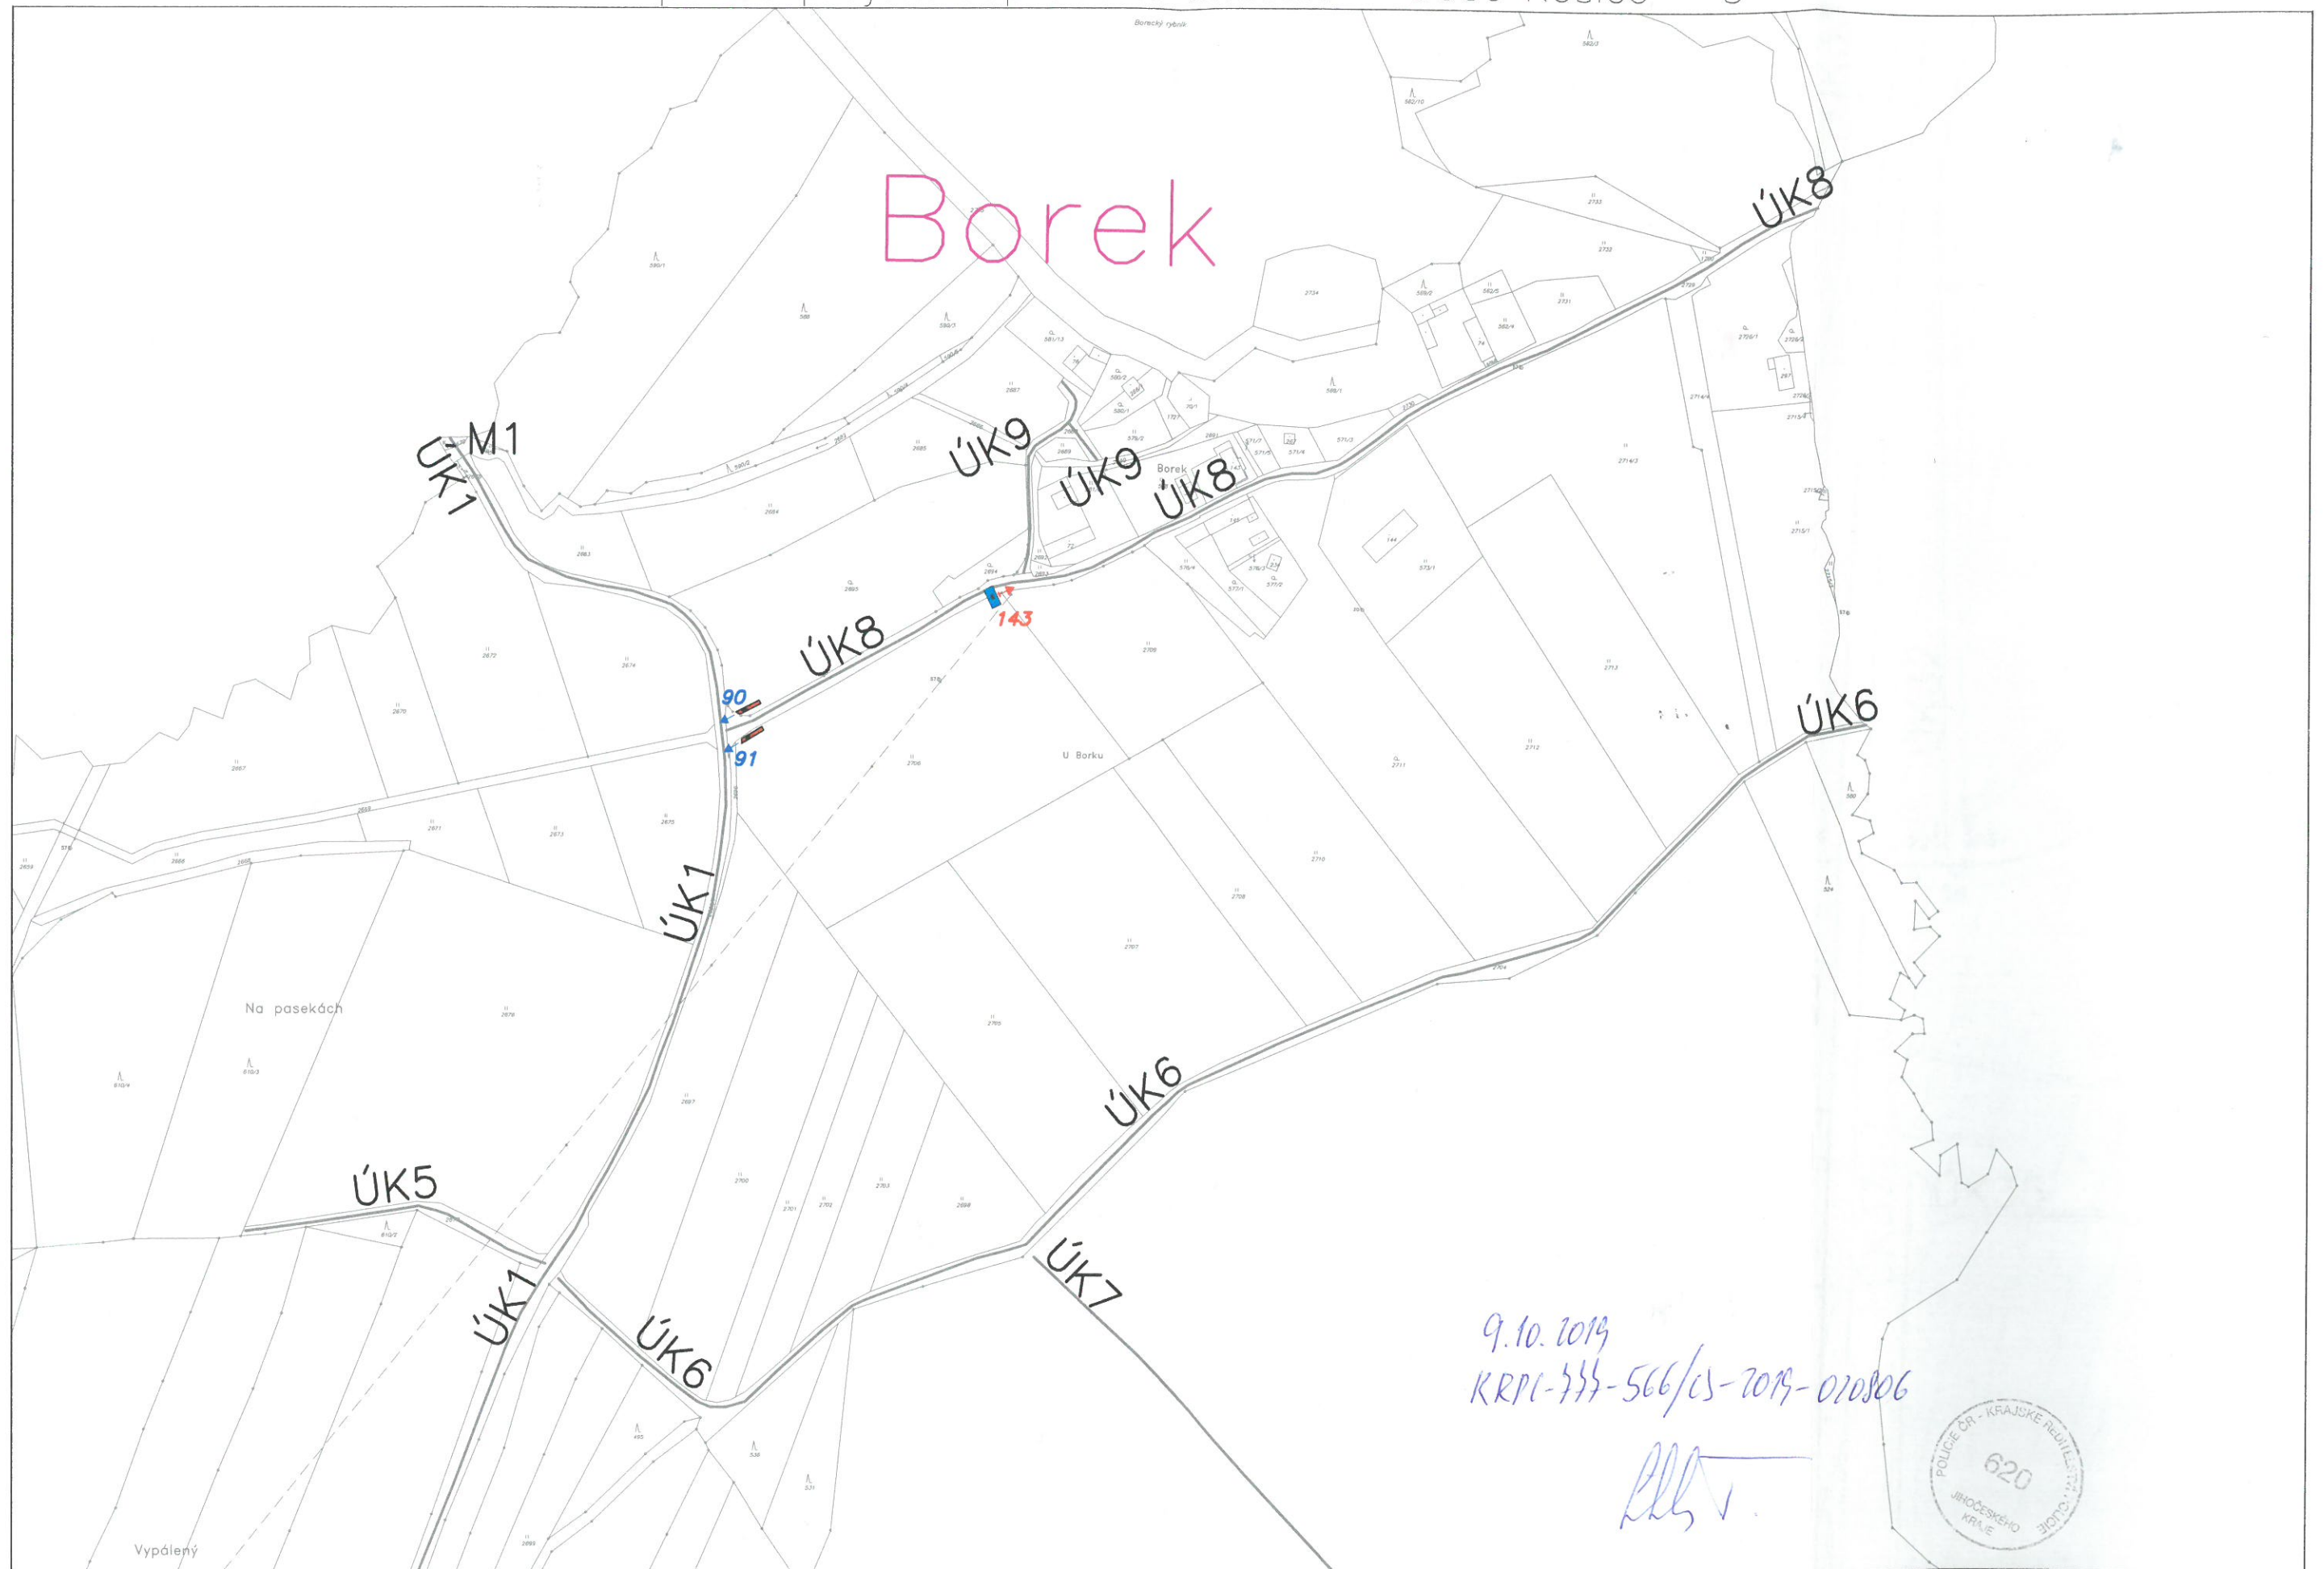



1:2500

9.10. 2019
KRPI-777-566/CS-2019-010806


Plh



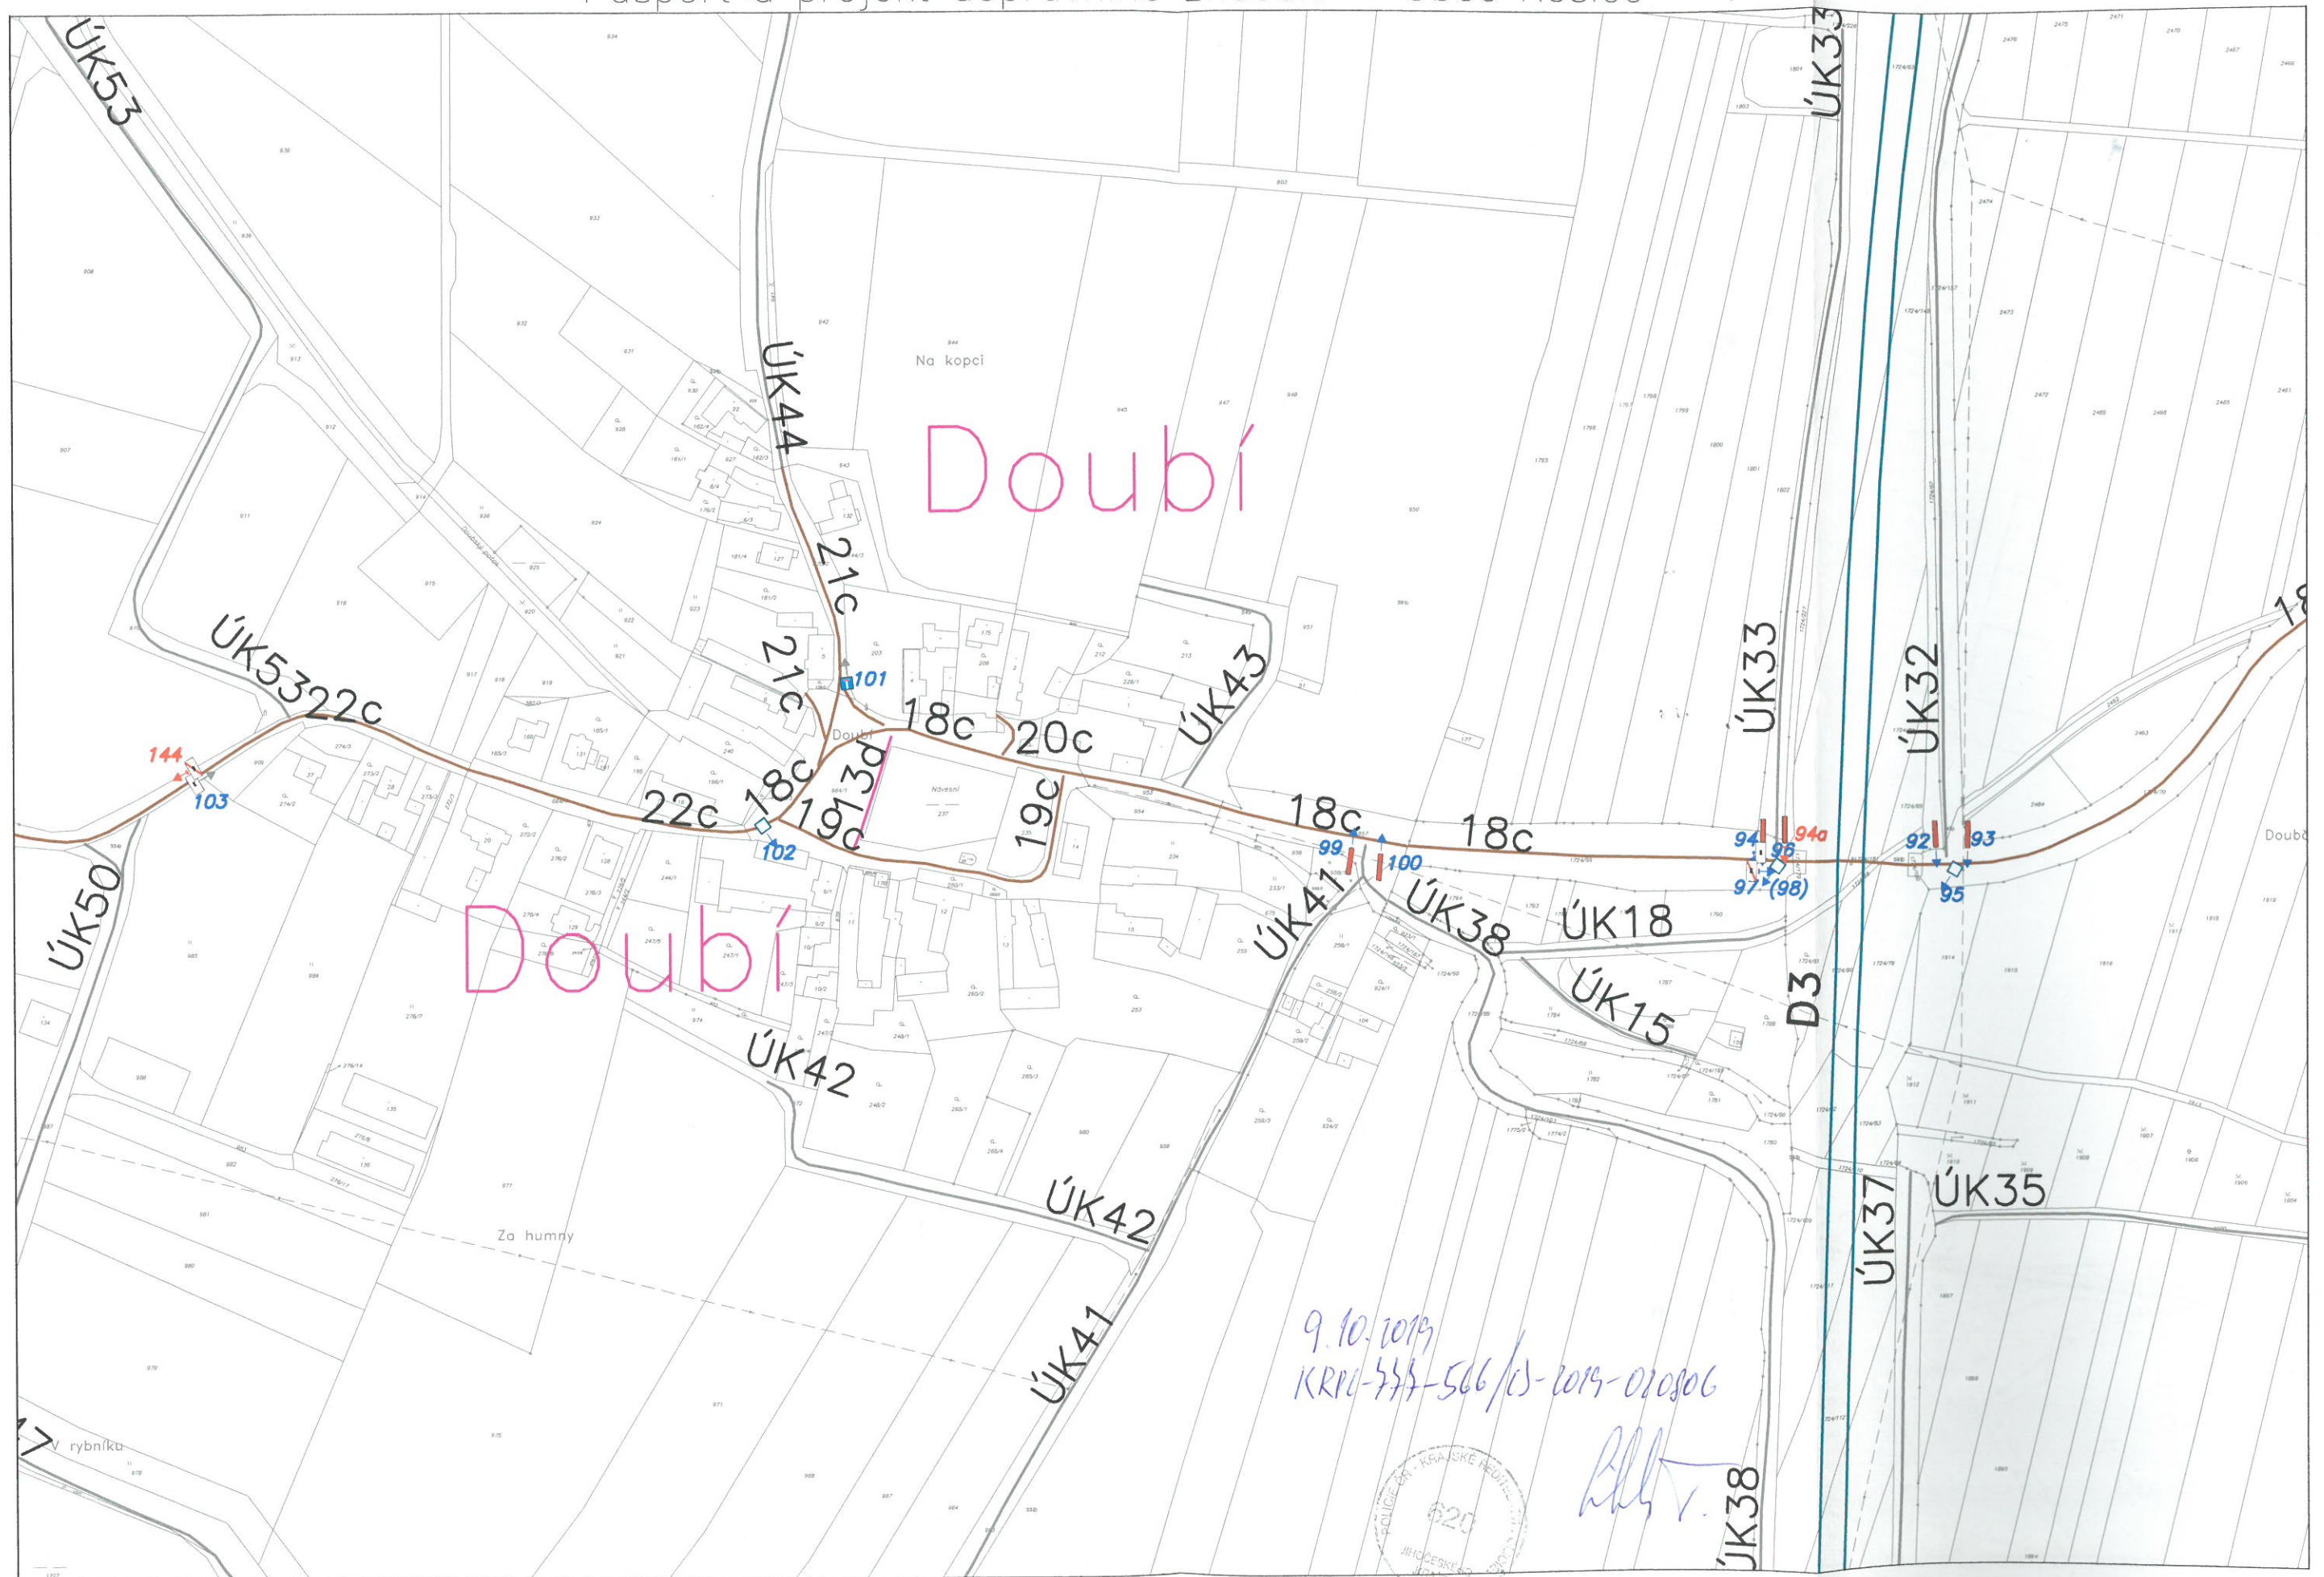

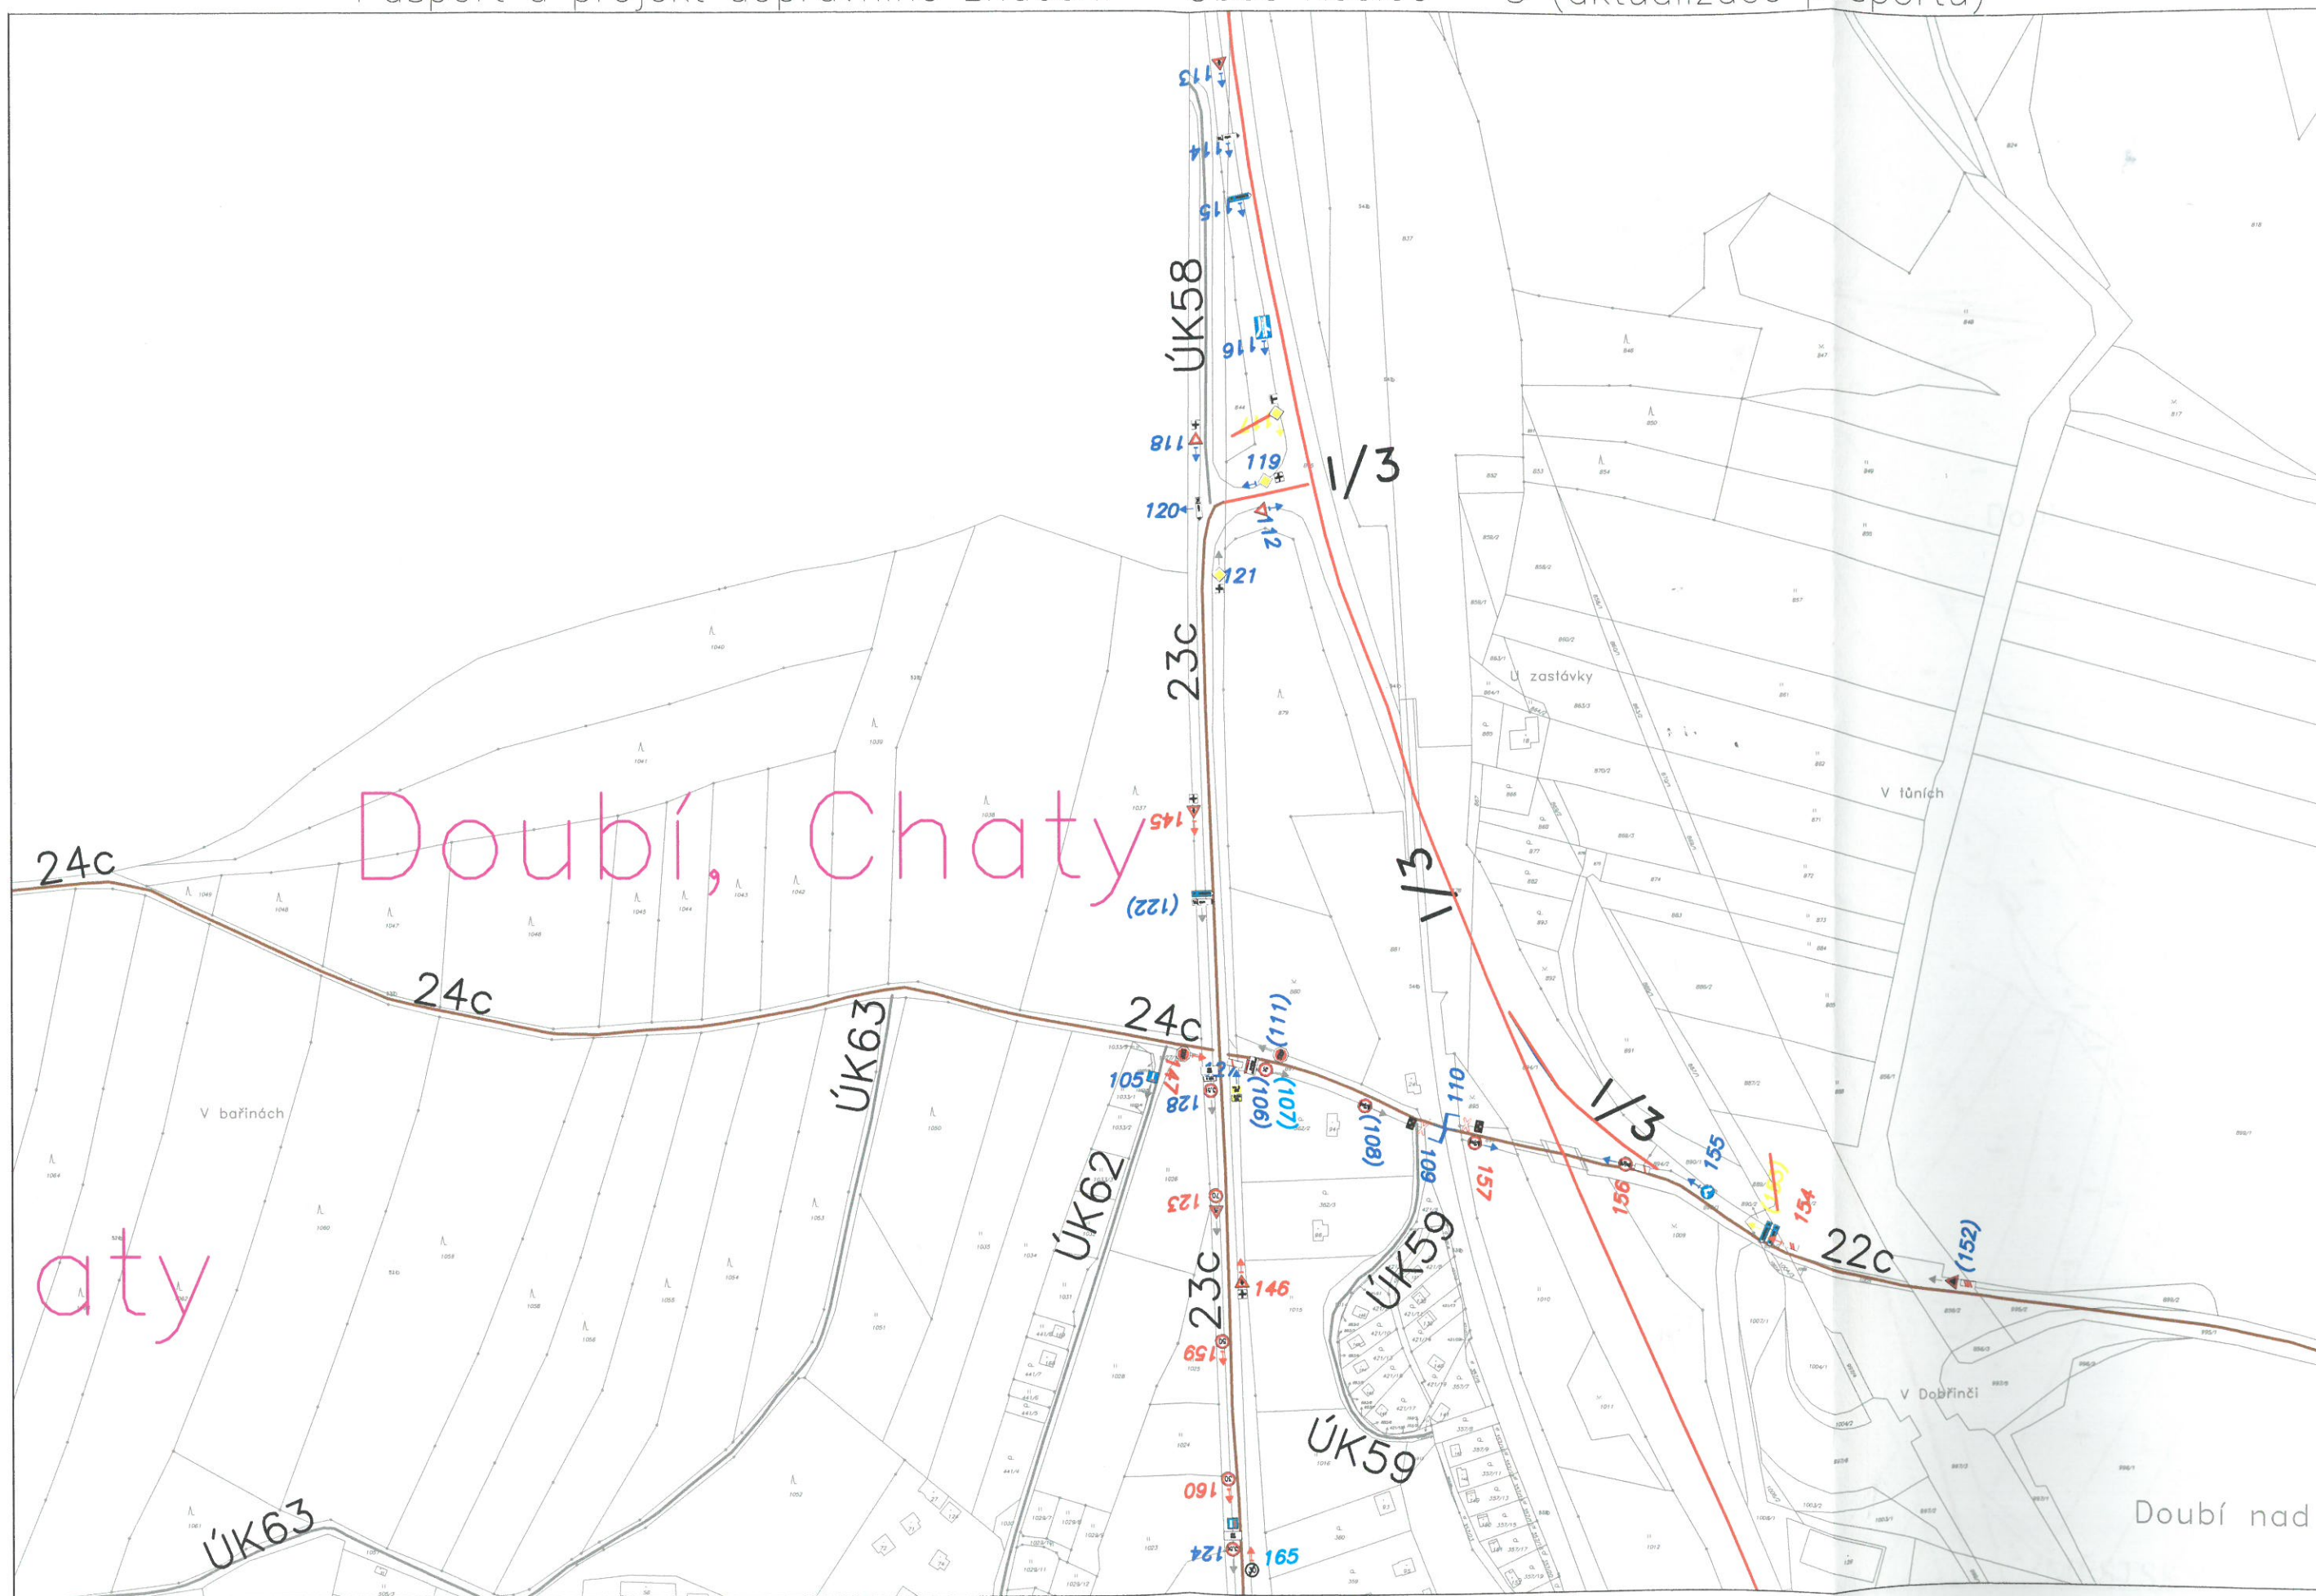

Pasport a projekt dopravního značení – Obec Košice – 6 (aktualizace pasportu)

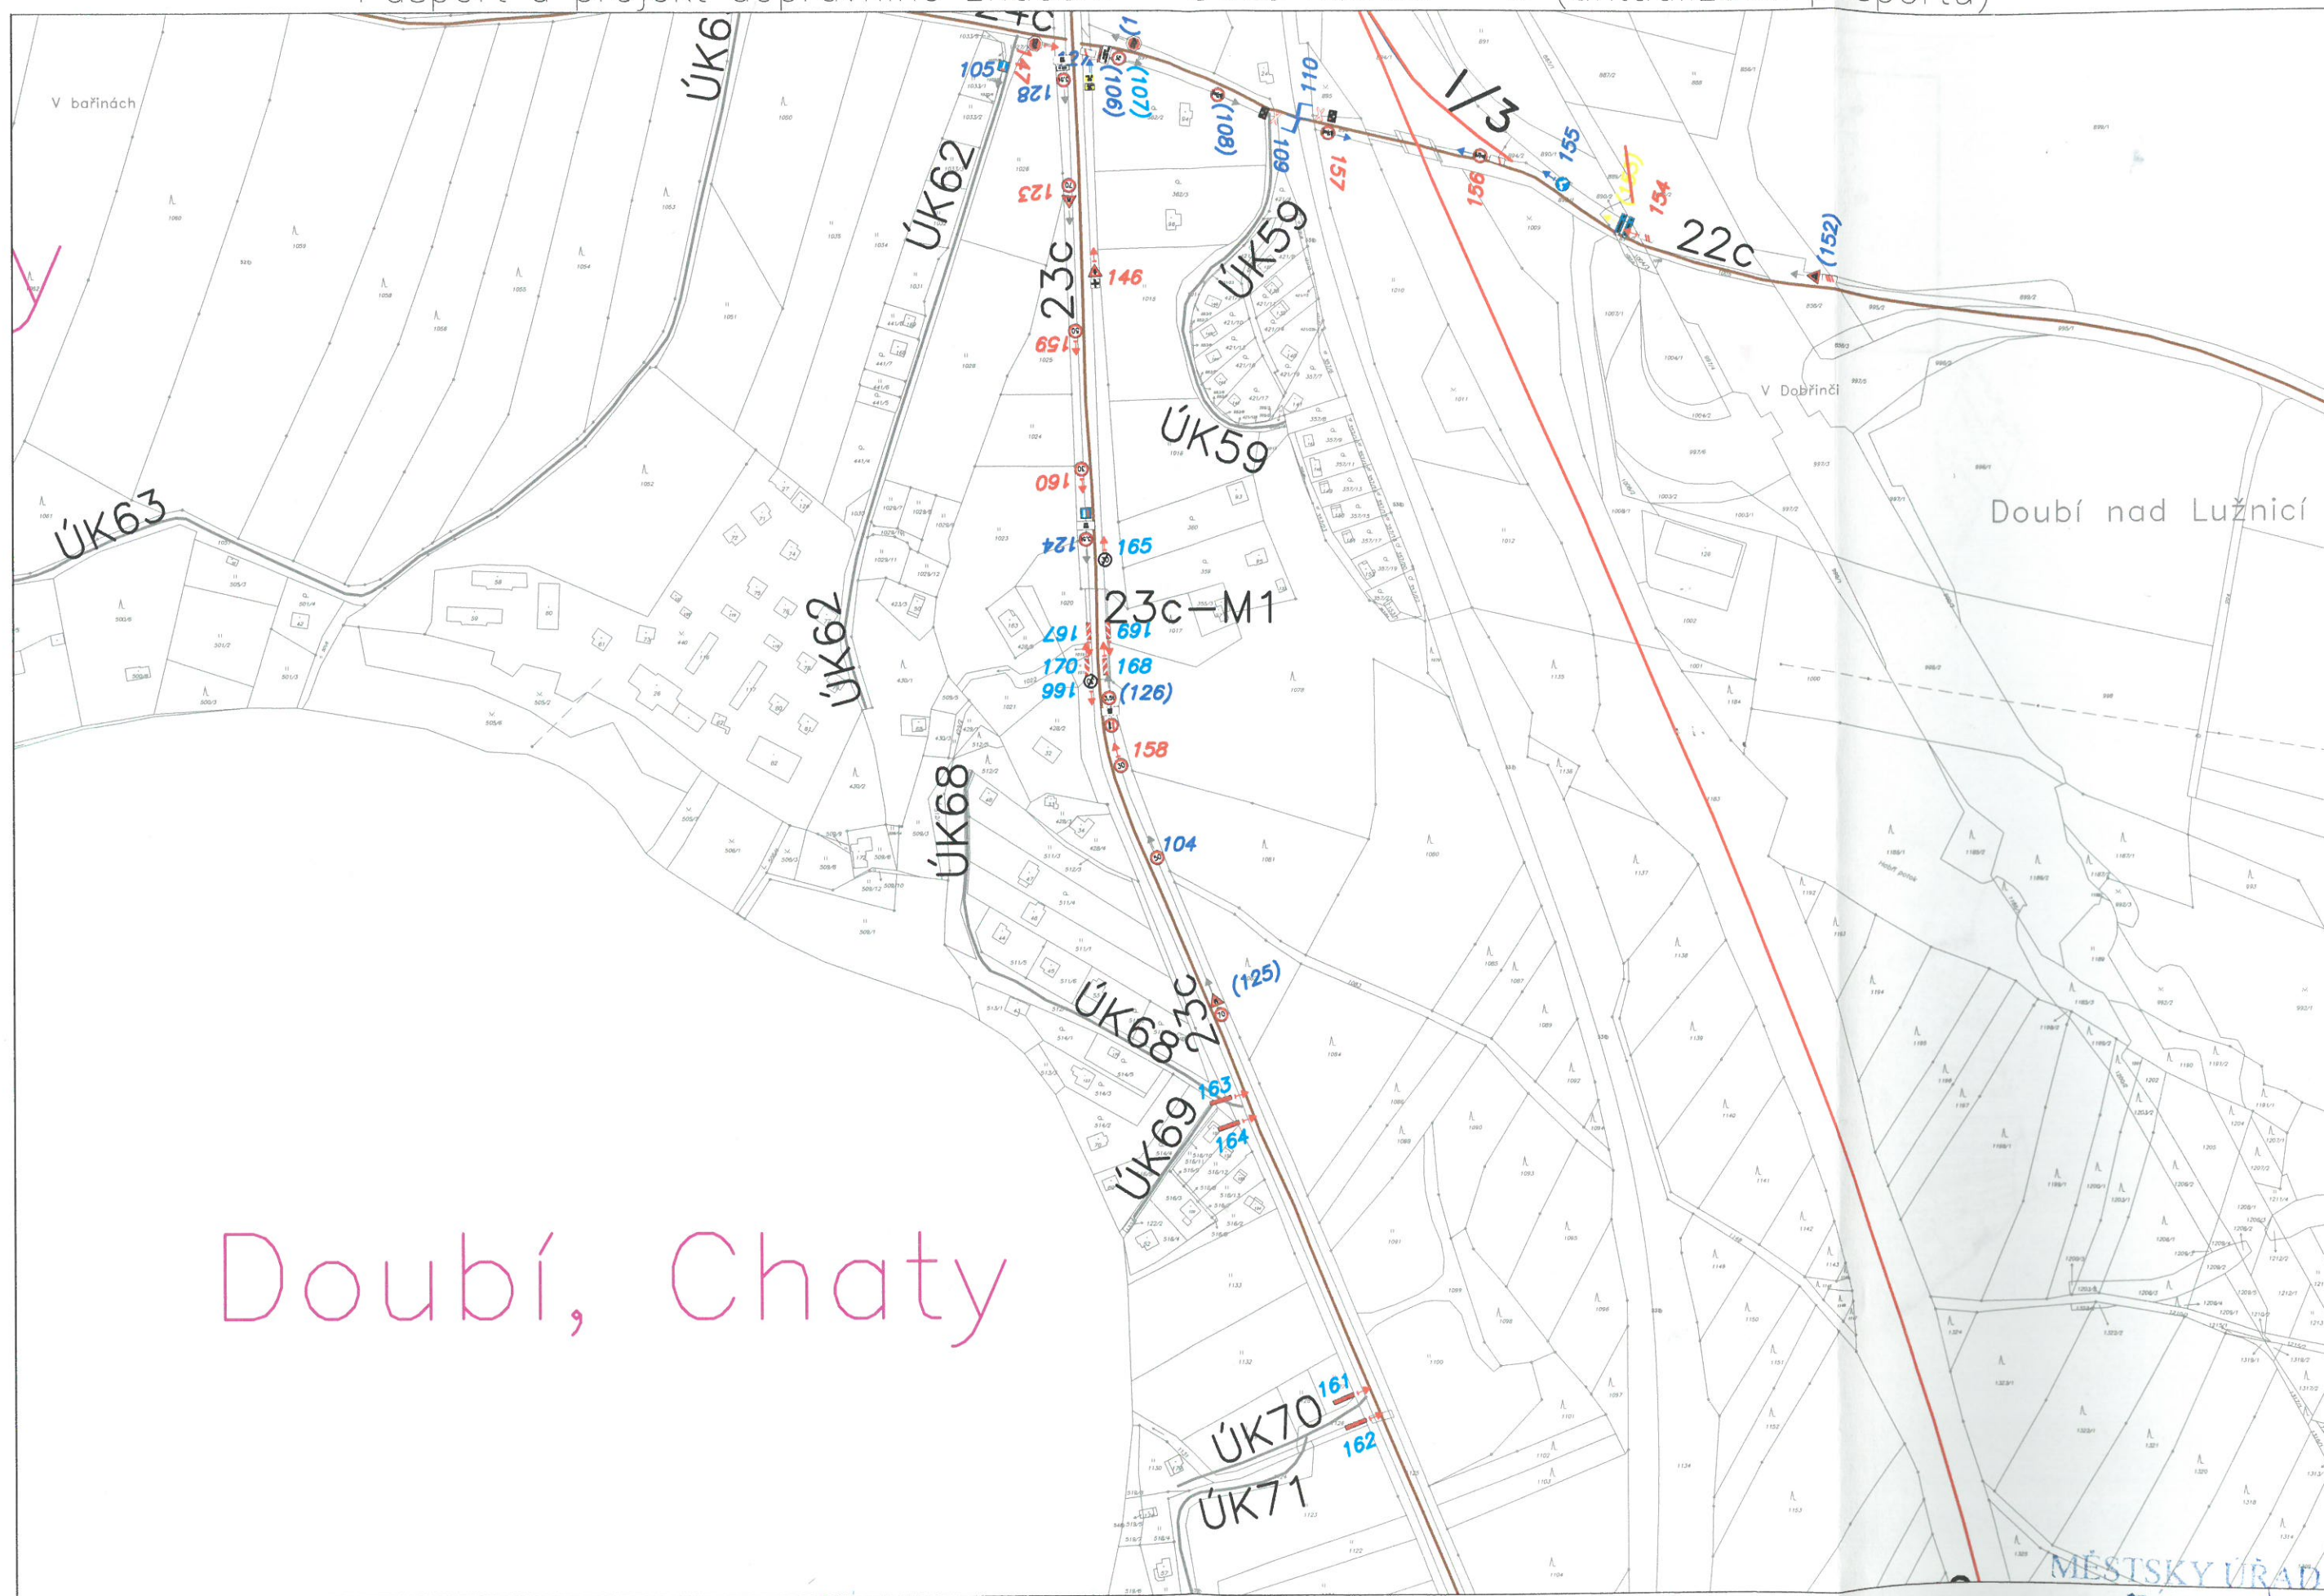

Doubí, Chaty

1:2500

MĚSTSKÝ ÚŘAD
TÁBOR Mar
- 116 -