



k. ú. Doubří nad Lužnicí
k. ú. Košice


ČÁST 2

Tento grafický podklad je
součástí společného rozhodnutí
ze dne
č.j. SM. 33046/2022 074/16
-2-

[Signature]
MĚSTSKÝ ÚŘAD TÁBOR
odbor životního prostředí
PSC 390 02 (5)

PROJEKTOVÁ DOKUMENTACE JE ZPRACOVÁNA V ROZSAHU NUTNÉM PRO VYDÁNÍ SPOLEČNÉHO POVOLENÍ!

		PROJEKTOVÁNÍ VODOHOSPODÁŘSKÝCH A POZEMNÍCH STAVEB Na Hradbách 35/I, 377 01 Jindřichův Hradec email : info@alcedo-project.cz www: alcedo-project.cz	
Vypracoval: Bc. Jiří Macháček	Zodpovědný projektant: Ing. Martin Růžička, CSc.	razítko a podpis: 	
Objednatel PD: Obec Košice, č. p. 47, 391 17 Košice			
Název akce : Splašková kanalizace v obci Doubří			
Oddíl: C: Situace stavby	Stupeň PD: DUSP	Formát: 8xA4	Kótováno: m
Část: -	KÚ: Doubří nad Lužnicí	Č. zakázky: M-04-20	Č. výkresu: C.02
Obsah výkresu : Katastrální situační výkres		Měřítko: 1:1000	Datum: 05/2021

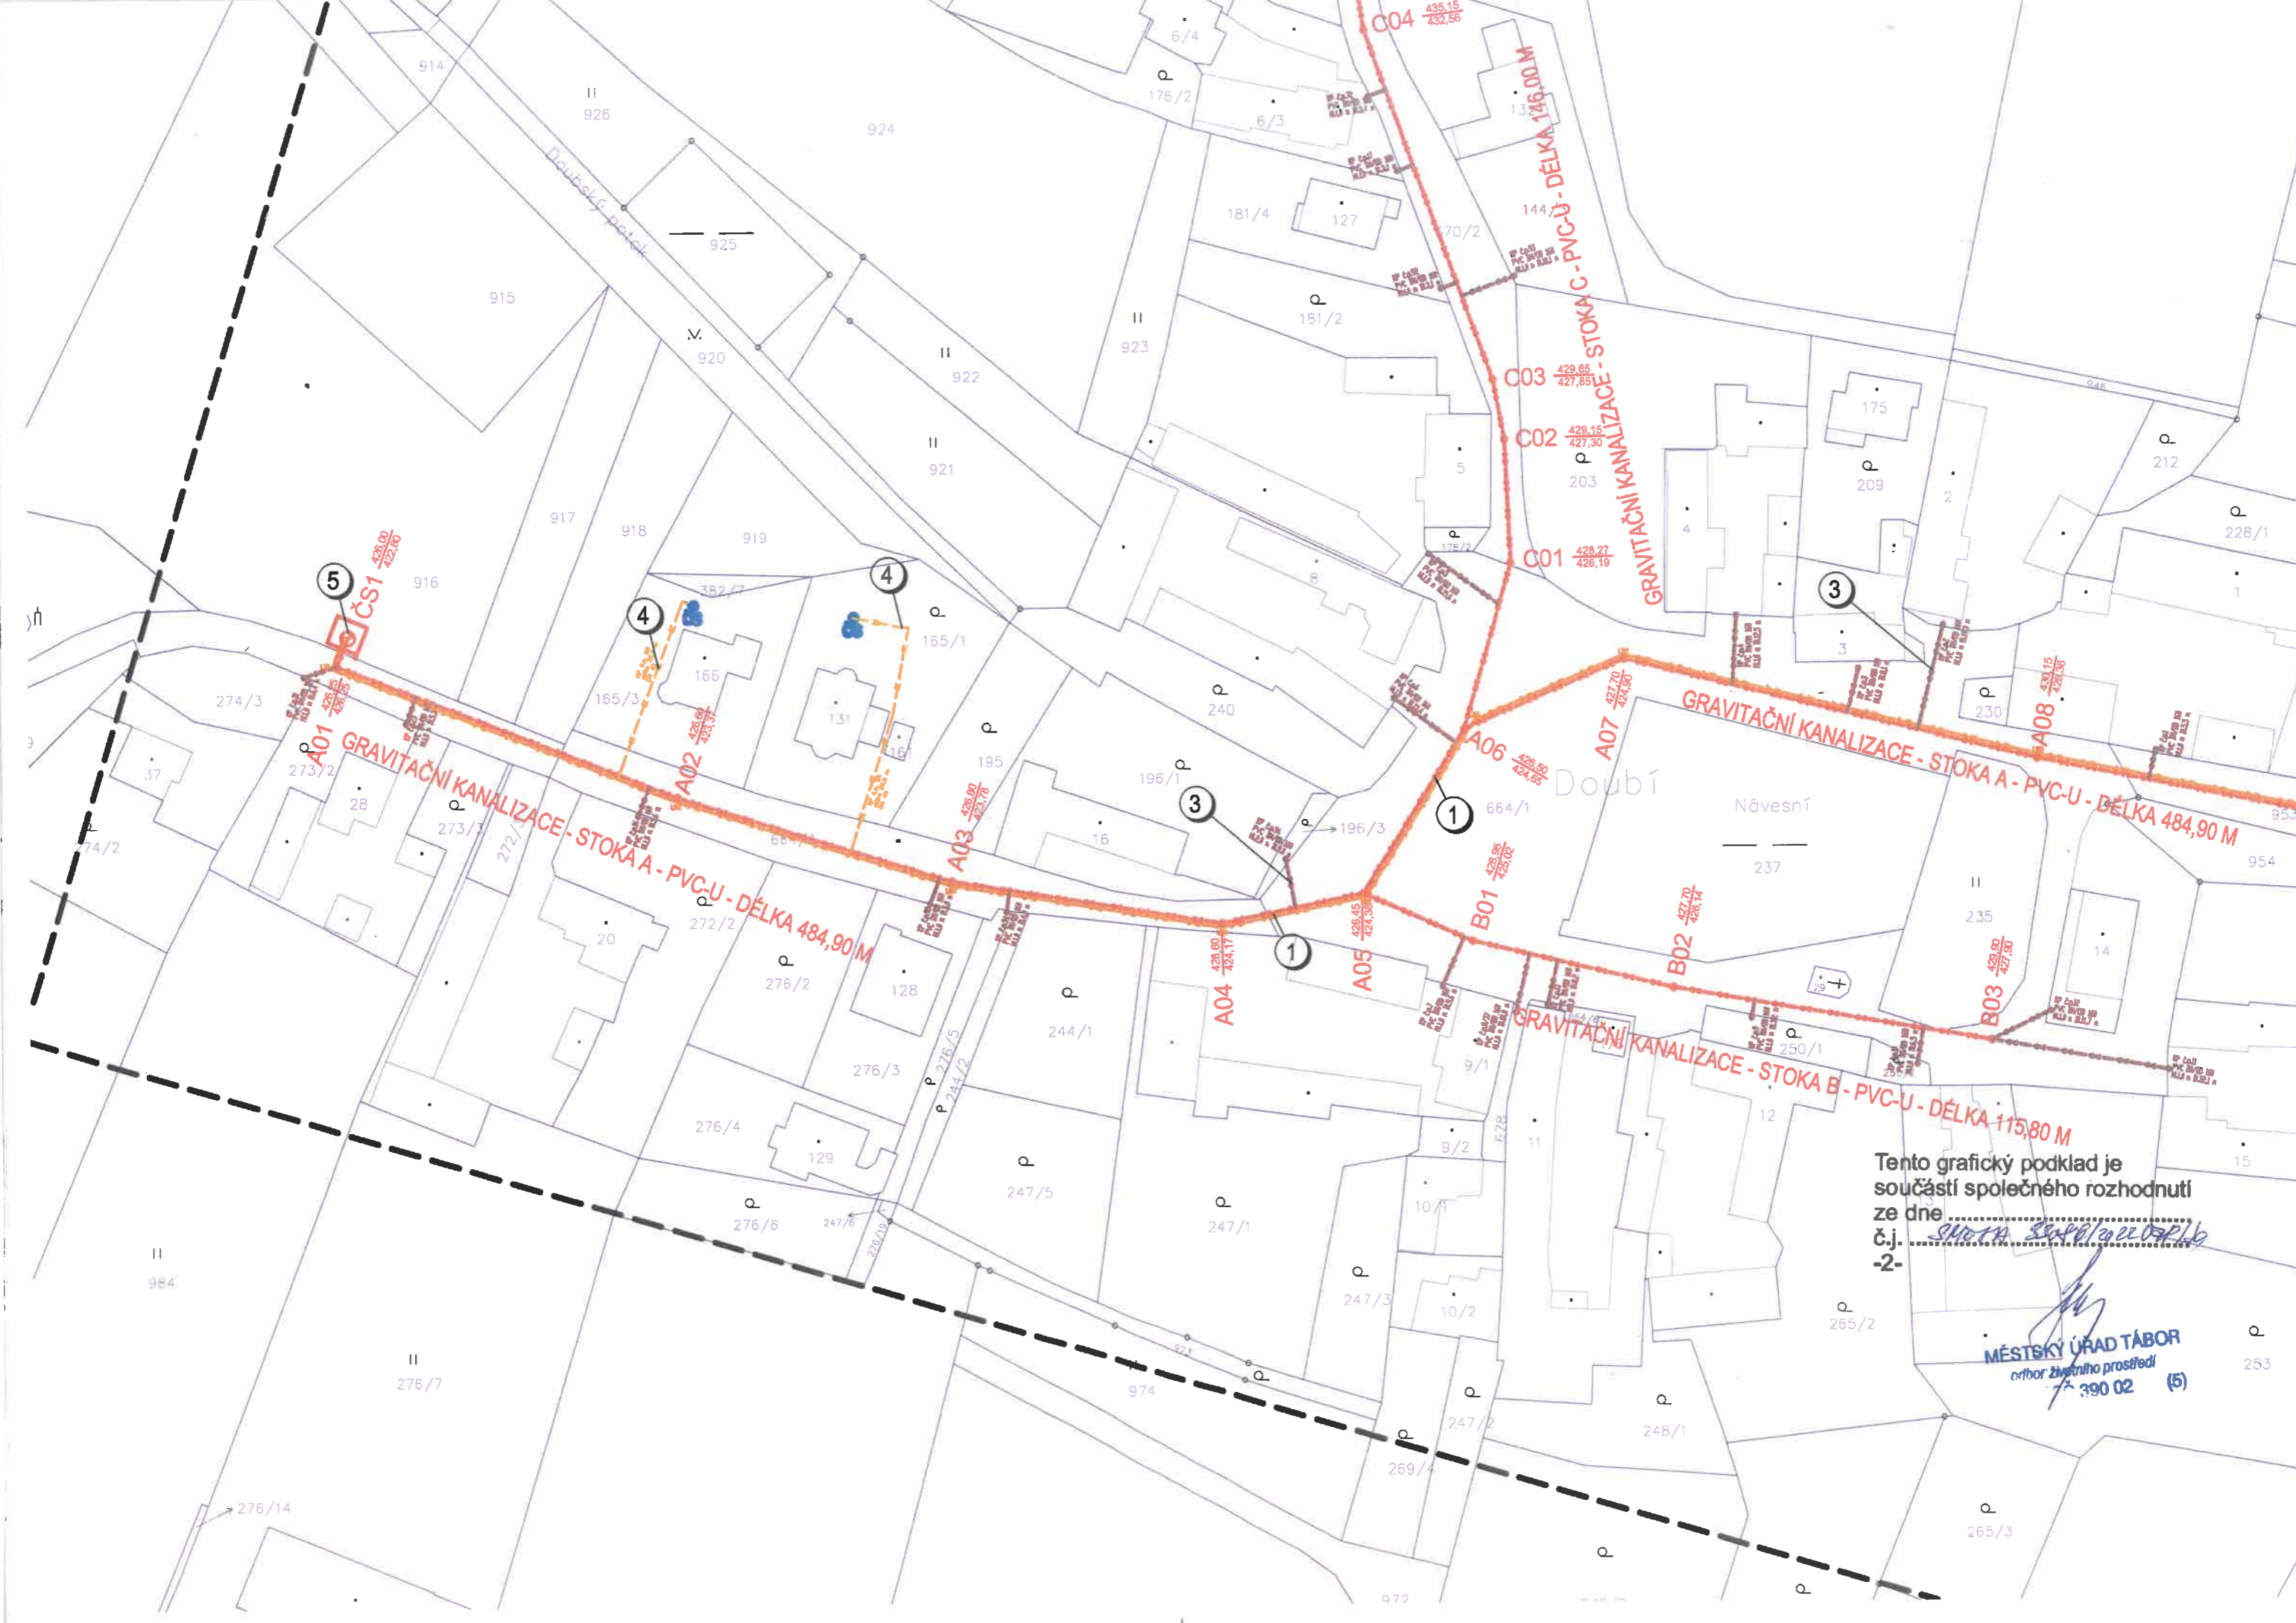

GRAVITAČNÍ KANALIZACE - STOKA A - PVC-U - DÉLKA 484,90 M

GRAVITAČNÍ KANALIZACE - STOKA C - PVC-U - DÉLKA 146,00 M

GRAVITAČNÍ KANALIZACE - STOKA B - PVC-U - DÉLKA 115,80 M

Tento grafický podklad je součástí společného rozhodnutí ze dne
 č.j. *SM/18/2022/02/16*
 -2-

MĚSTSKÝ ÚŘAD TÁBOR
 odbor životního prostředí
 390 02 (5)



V podsedlí

ČÁST 3

STOKA 1 PE 100 RČ SDR 11 PN 16 De 90 - DL. 1181,54 M

Tento grafický podklad je součástí společného rozhodnutí ze dne 30. 11. 2022 č.j. 354/19/2022/SPN/19

-2-

MĚSTSKÝ ÚRAD TÁBOR
odbor životního prostředí
PSC 390 02 (5)